VZDĚLÁVACÍ A RELAXAČNÍ CENTRUM PŘI ZÁKLADNÍ ŠKOLE GOLČŮV JENÍKOV - SPORTOVNÍ HALA

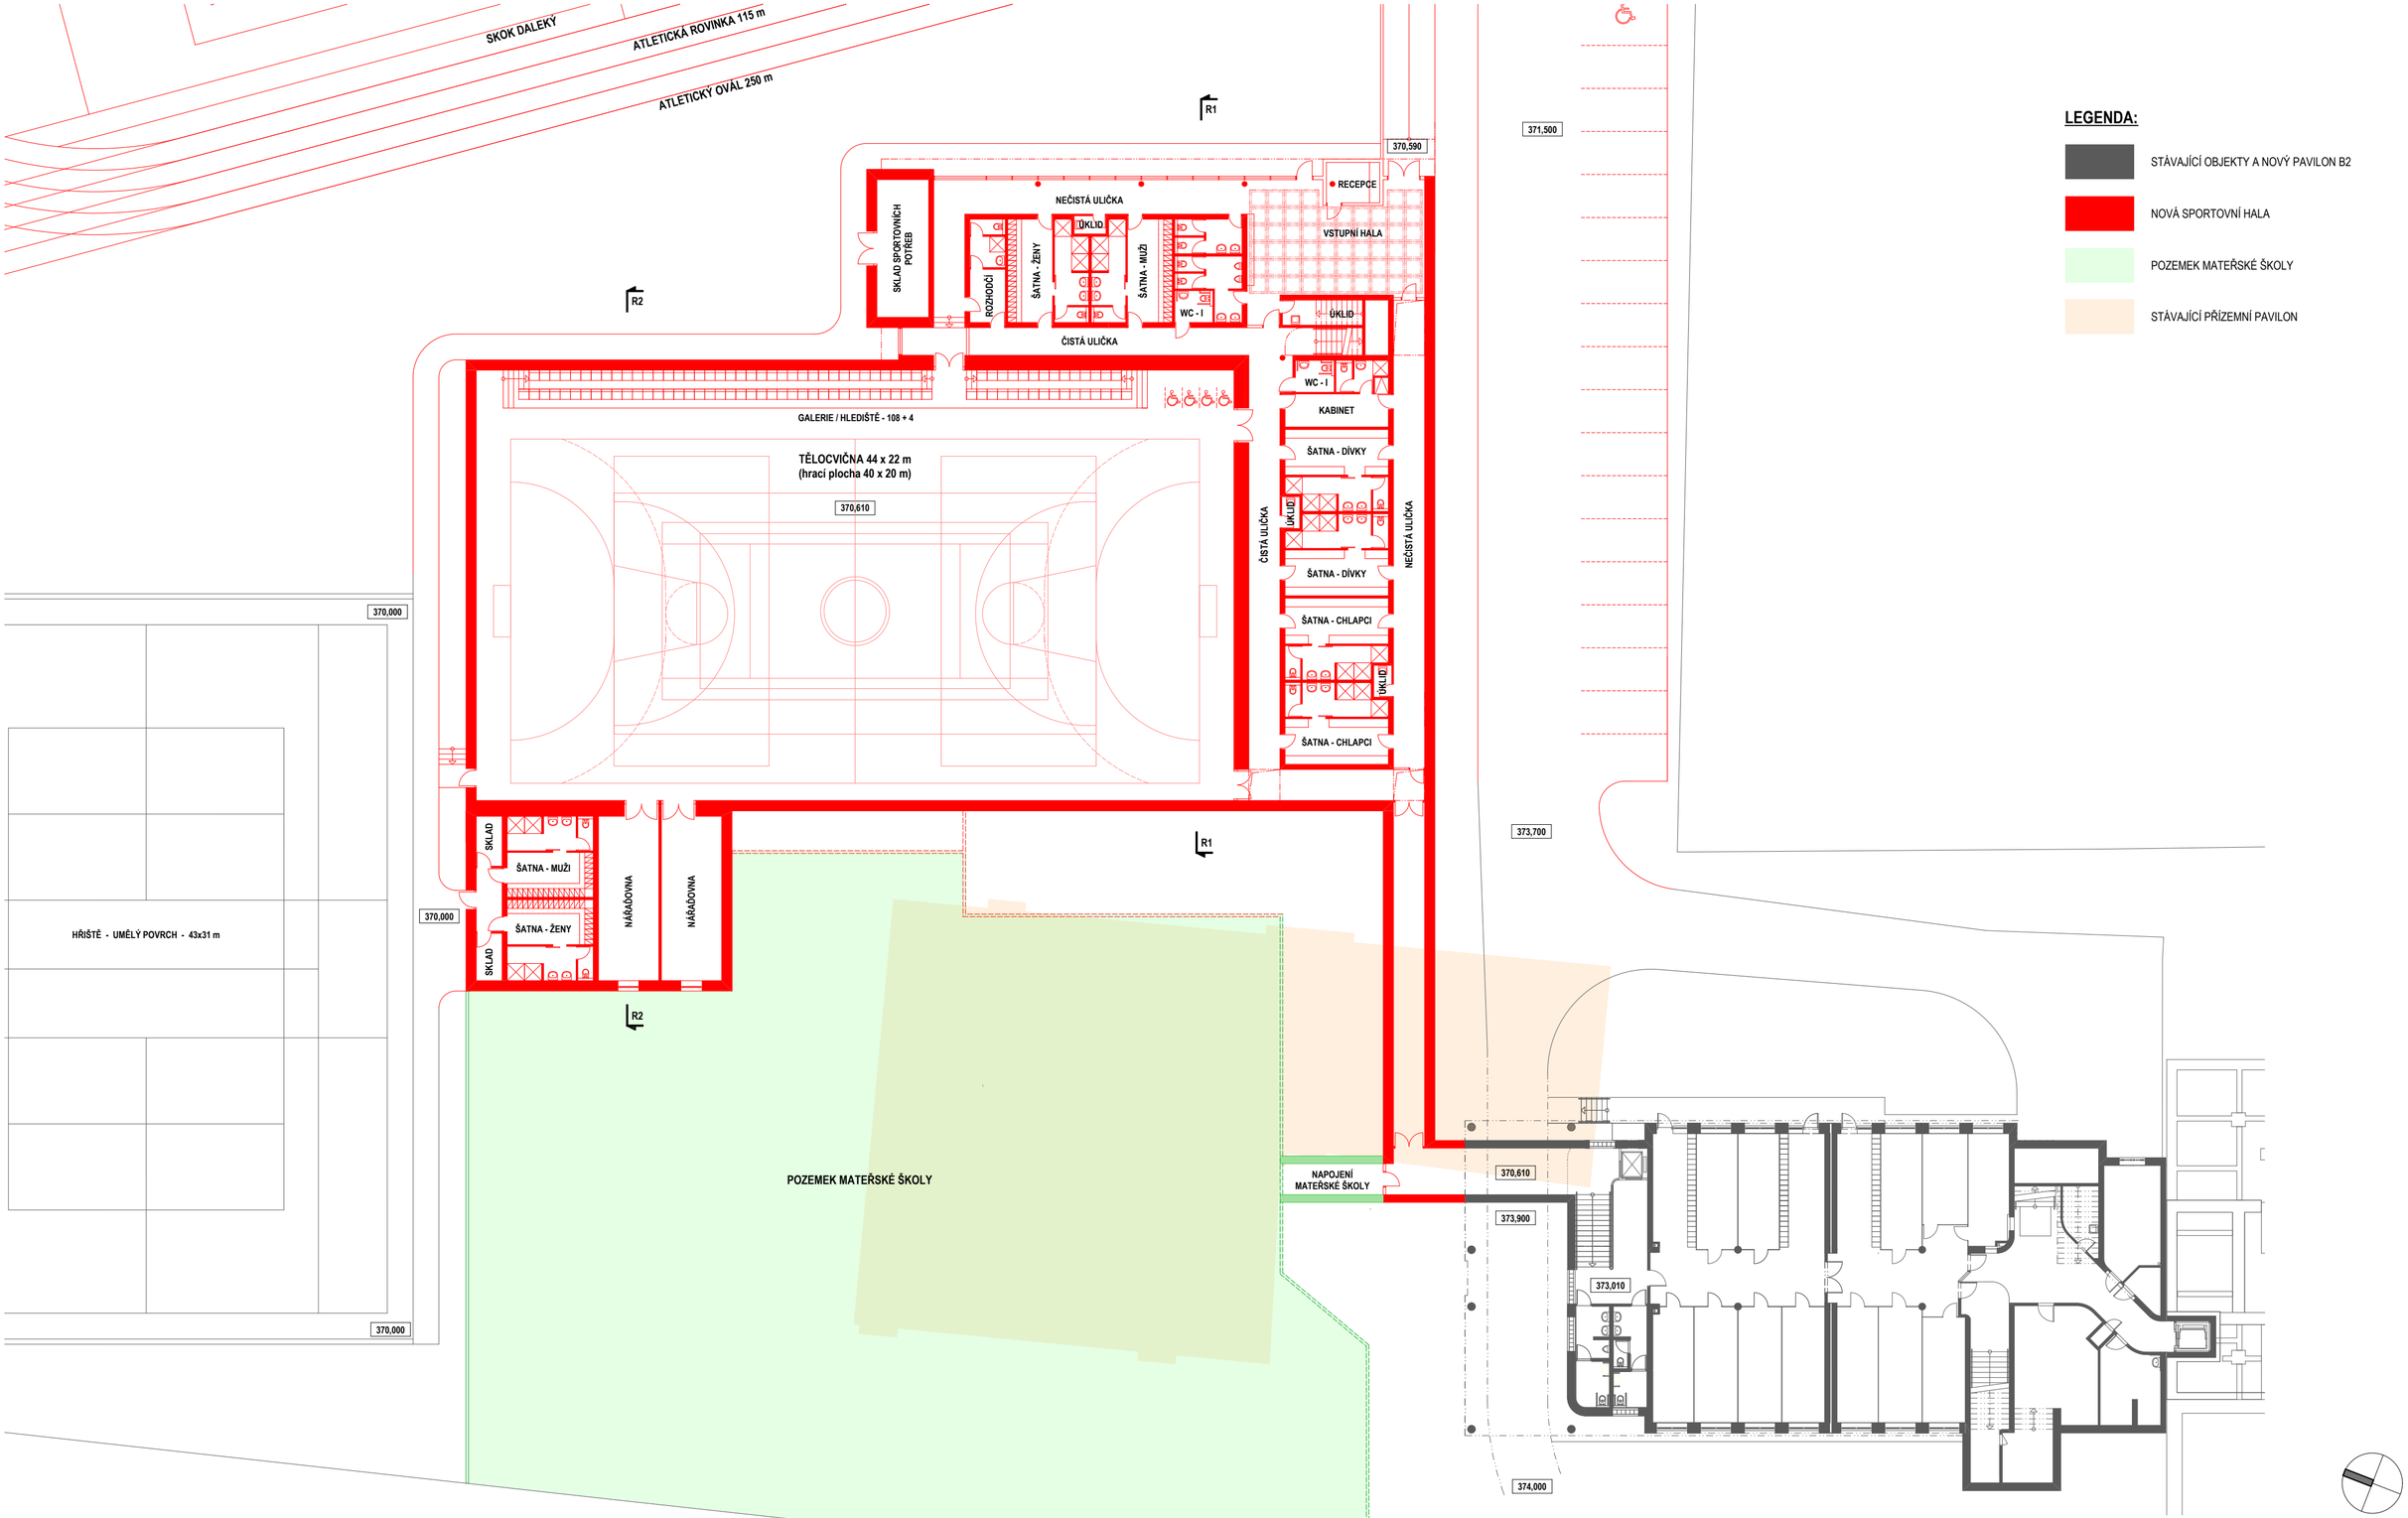

PŮDORYS 1.NP 1:250

ARCHITEKTONICKÁ KANCELÁŘ ING. ARCH. PAVEL MALEŘ, CSC., PARDUBICE IČO: 13182196 DIČ: CZ5105150095 TEL. 466 651 480			
INVESTOR	Město Golčův Jeníkov	FORMÁT A4	4
MÍSTO STAVBY	Město Golčův Jeníkov	DATUM	02.2019
VZDĚLÁVACÍ A RELAXAČNÍ CENTRUM PŘI ZÁKLADNÍ ŠKOLE GOLČŮV JENÍKOV - SPORTOVNÍ HALA		STUPEŇ	STUDIE
		MĚŘÍTKO	1:250
PŮDORYS 1.NP		ČÍSLO VÝKRESU	A02