
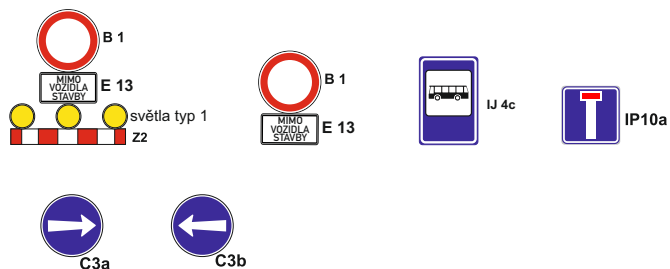
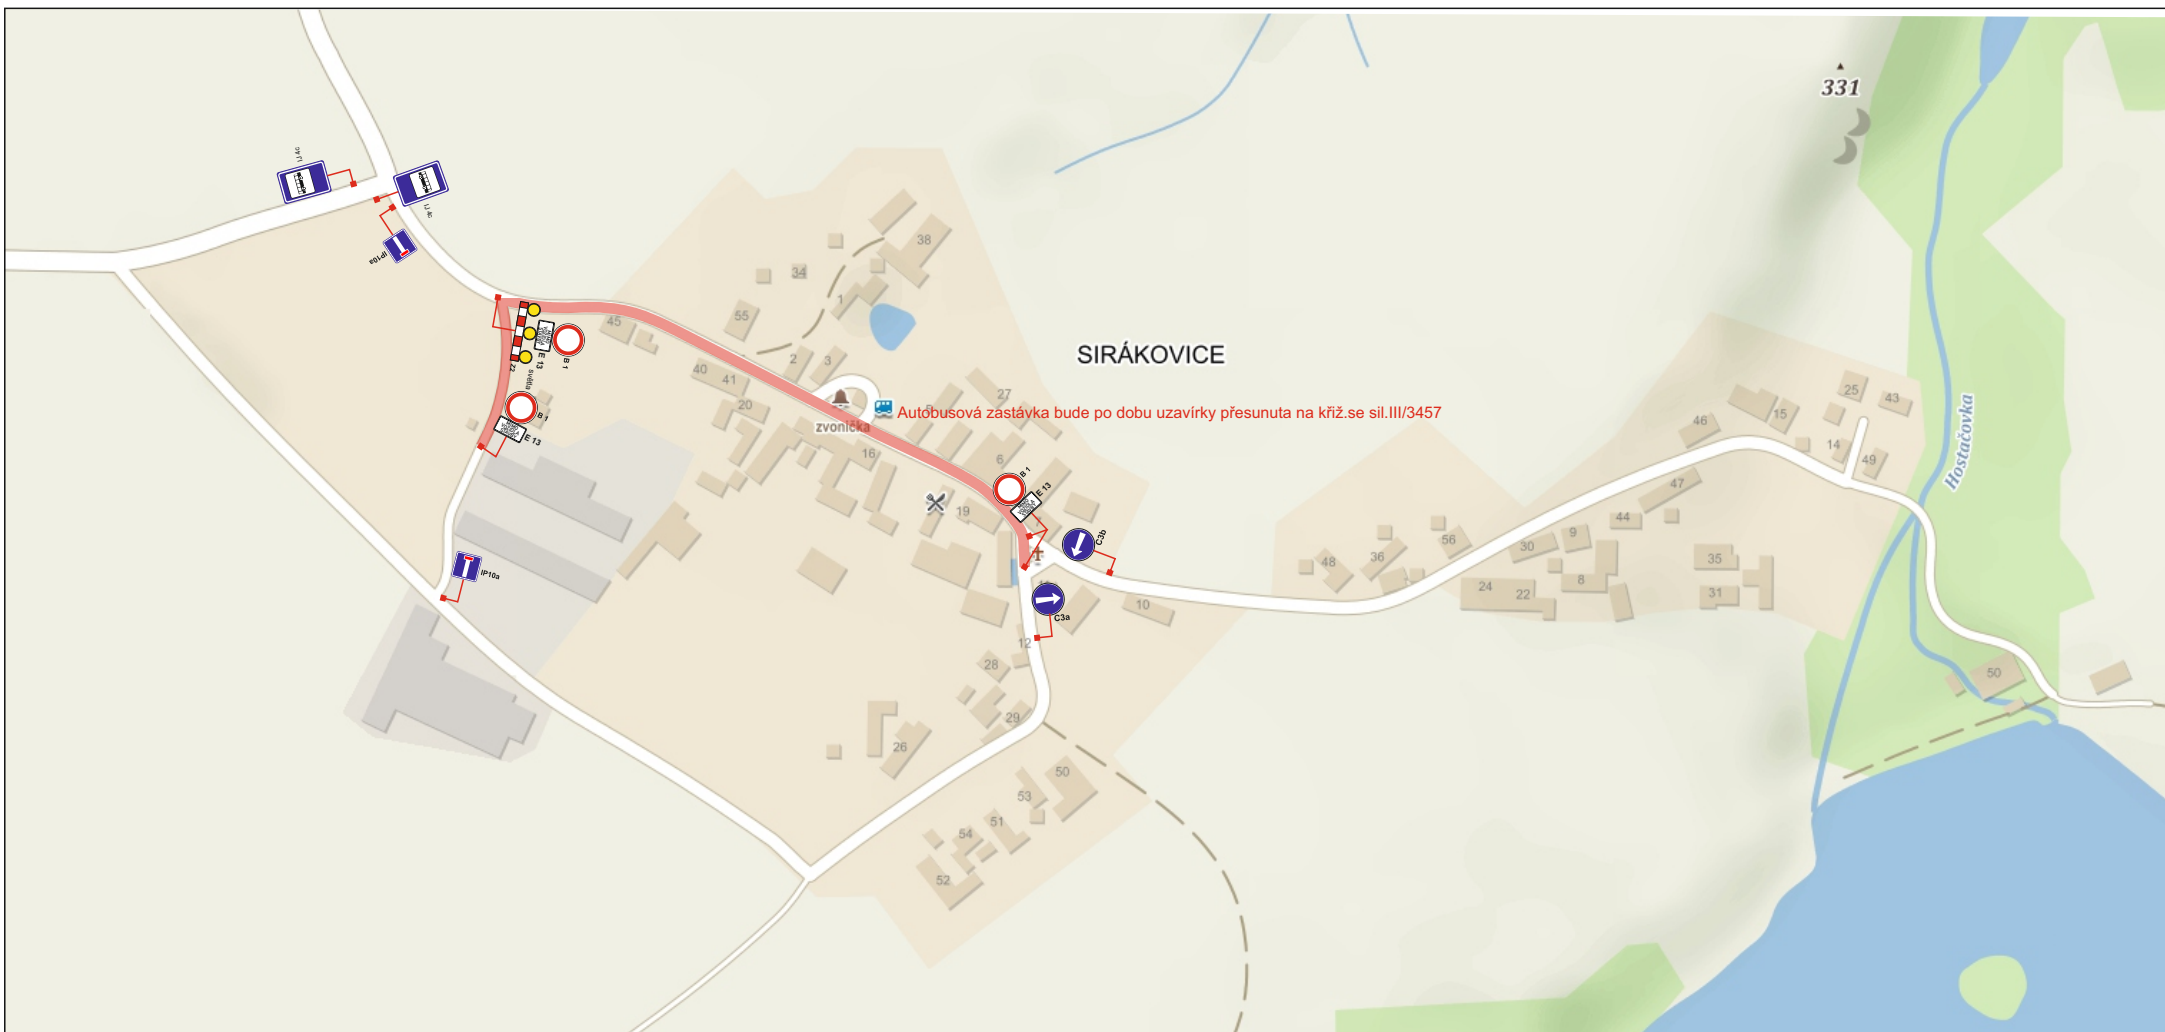



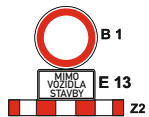
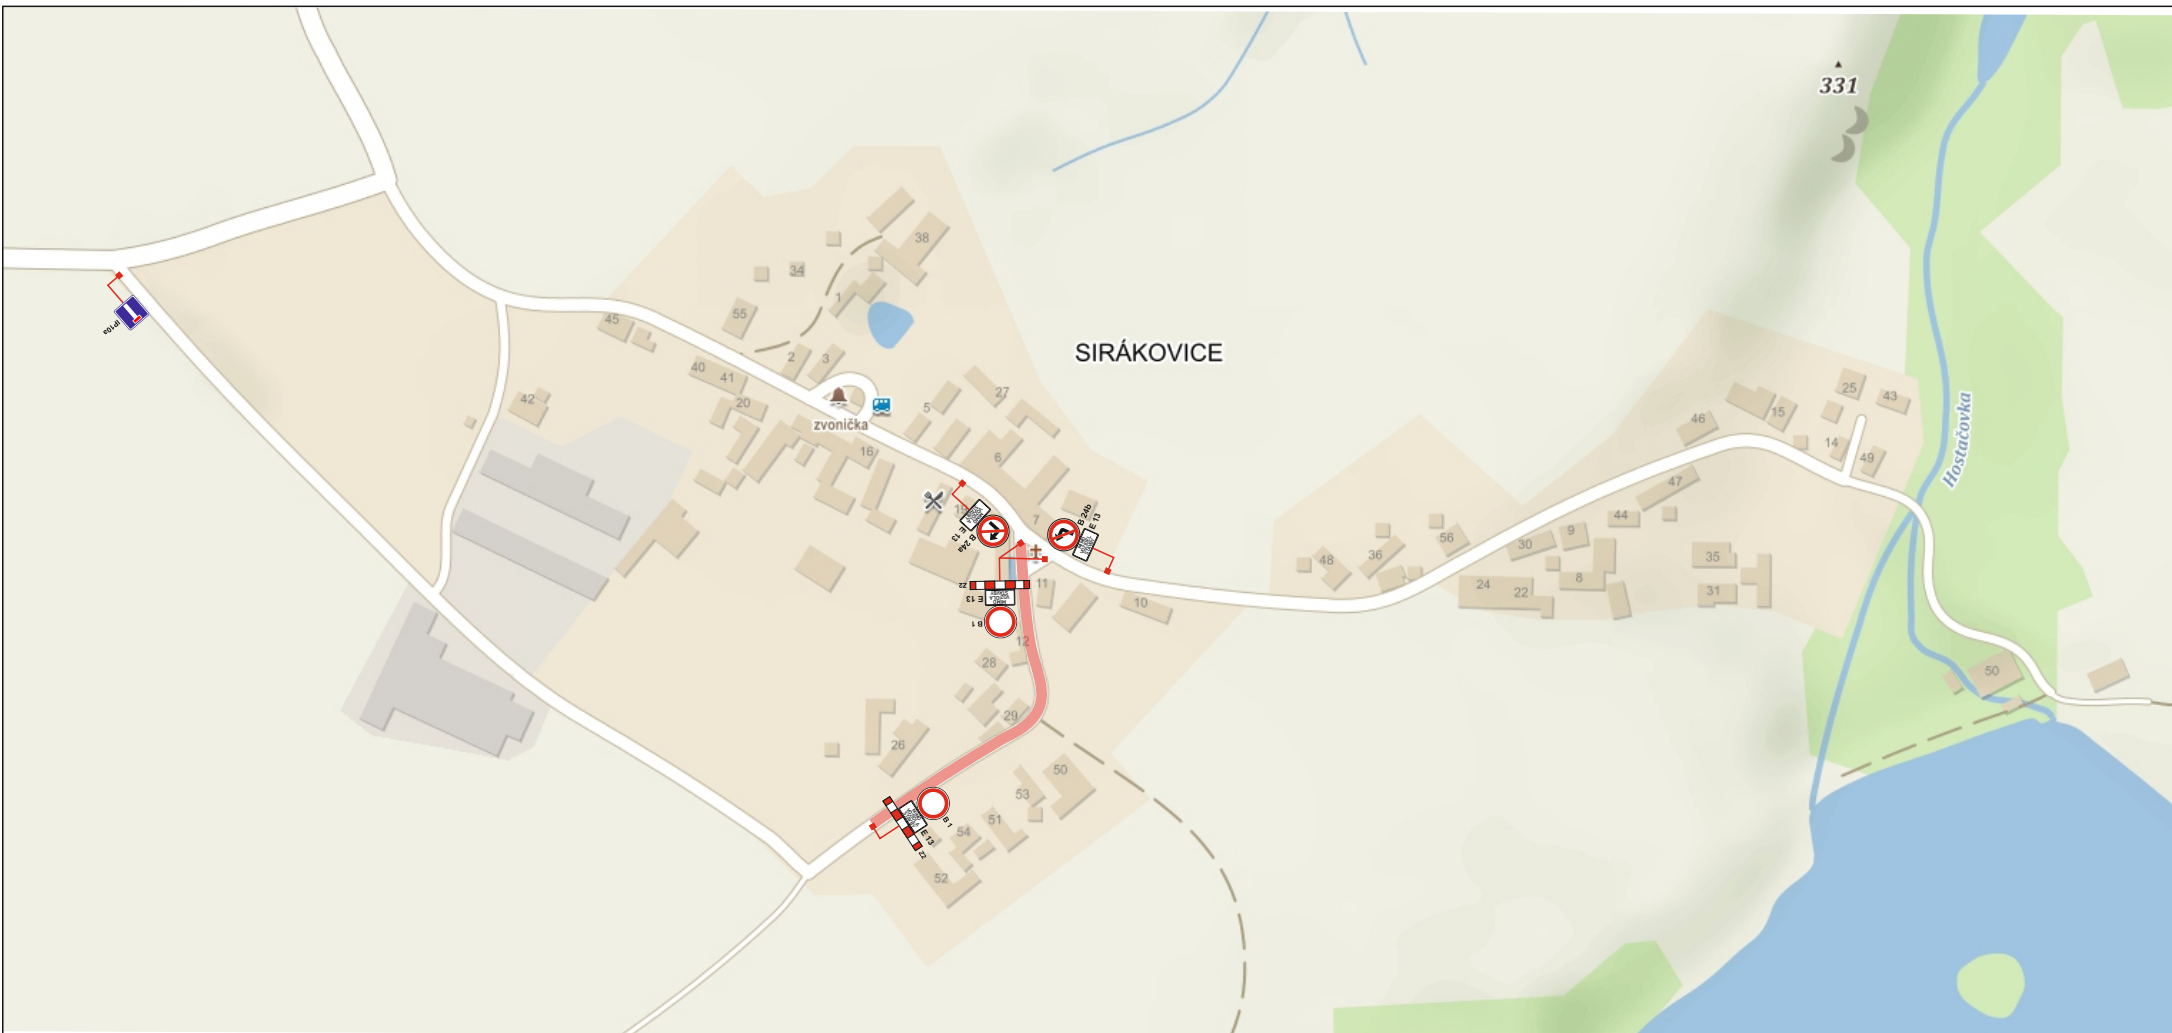
PROJEKTANT	KRESLIL	KONTROLOVAL	 www.asig.cz e-mail: hanavec@asig.cz tel.: 724 760 332	
	MAREK HAŇAVEC			
INVESTOR: Město Golčův Jeníkov			FORMÁT:	A4
AKCE: <b>Golčův Jeníkov - odkanalizování místních částí kanalizace Sirákovice</b>			MĚŘÍTKO:	
			DATUM:	17.3.2023
			ZAKÁZKA:	
OBSAH: <b>Situace DIO - 1.etapa termín: 11.4. - 30.6.2023</b>			Č.VÝKR.:	PARÉ Č.:

Výkopy budou chráněny plotovými zábranami proti pádu chodců.  
 Místním obyvatelům bude v úplné uzavírce k nemovitostem přístup umožněn.  
 Stávající dopravní značení, které bude v rozporu s uzavírkou bude zakryto.




Výkopy budou chráněny plotovými zábranami proti pádu chodců.  
 Místním obyvatelům bude v úplně uzavírcce k nemovitostem přístup umožněn.  
 Stávající dopravní značení, které bude v rozporu s uzavírkou bude zakryto.

PROJEKTANT	KRESLIL	KONTROLOVAL	 www.asig.cz e-mail: hanavec@asig.cz tel.: 724 760 332	
	MAREK HAŇAVEC			
INVESTOR: Město Golčův Jeníkov			FORMÁT:	A4
AKCE: <b>Golčův Jeníkov - odkanalizování místních částí          kanalizace Sirákovice</b>			MĚŘÍTKO:	
			DATUM:	17.3.2023
OBSAH: <b>Situace DIO - 2.etapa          termín: 1.7. - 3.9.2023</b>			ZAKÁZKA:	
			Č.VÝKR.:	PARÉ Č.:



Výkopy budou chráněny plotovými zábranami proti pádu chodců.  
Místním obyvatelům bude v úplně uzavírcích k nemovitostem přístup umožněn.  
Stávající dopravní značení, které bude v rozporu s uzavírkou bude zakryto.

PROJEKTANT	KRESLIL	KONTROLOVAL	 www.asig.cz e-mail: hanavec@asig.cz tel.: 724 760 332	
	MAREK HAŇAVEC			
INVESTOR: Město Golčův Jeníkov			FORMÁT:	A4
AKCE: <b>Golčův Jeníkov - odkanalizování místních částí kanalizace Sirákovice</b>			MĚŘÍTKO:	
			DATUM:	17.3.2023
			ZAKÁZKA:	
OBSAH: <b>Situace DIO - 3.etapa termín: 4.9. - 30.11.2023</b>			Č.VÝKR.:	PARÉ Č.: