

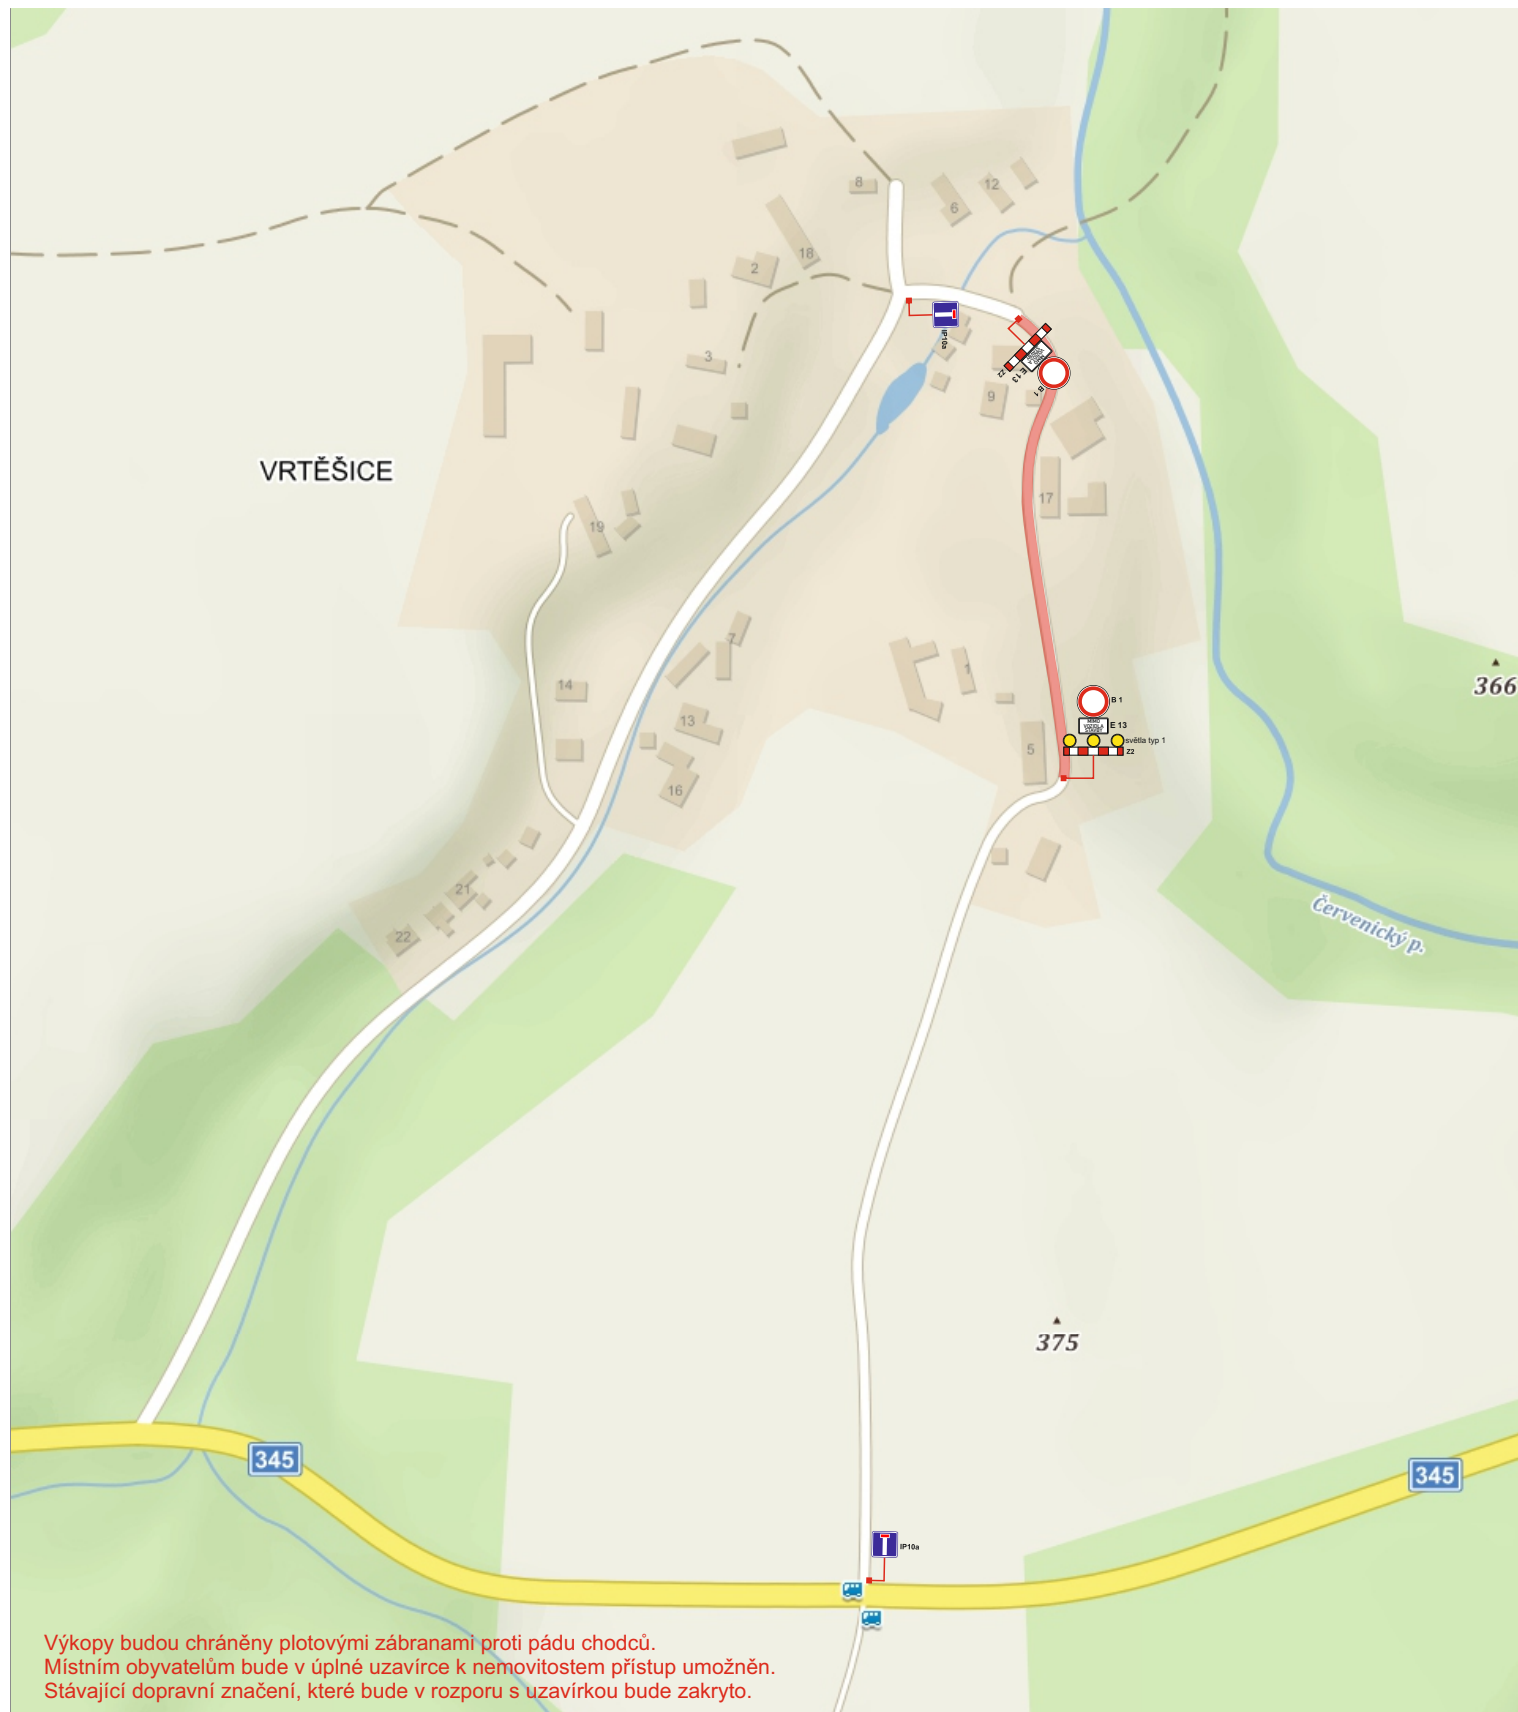


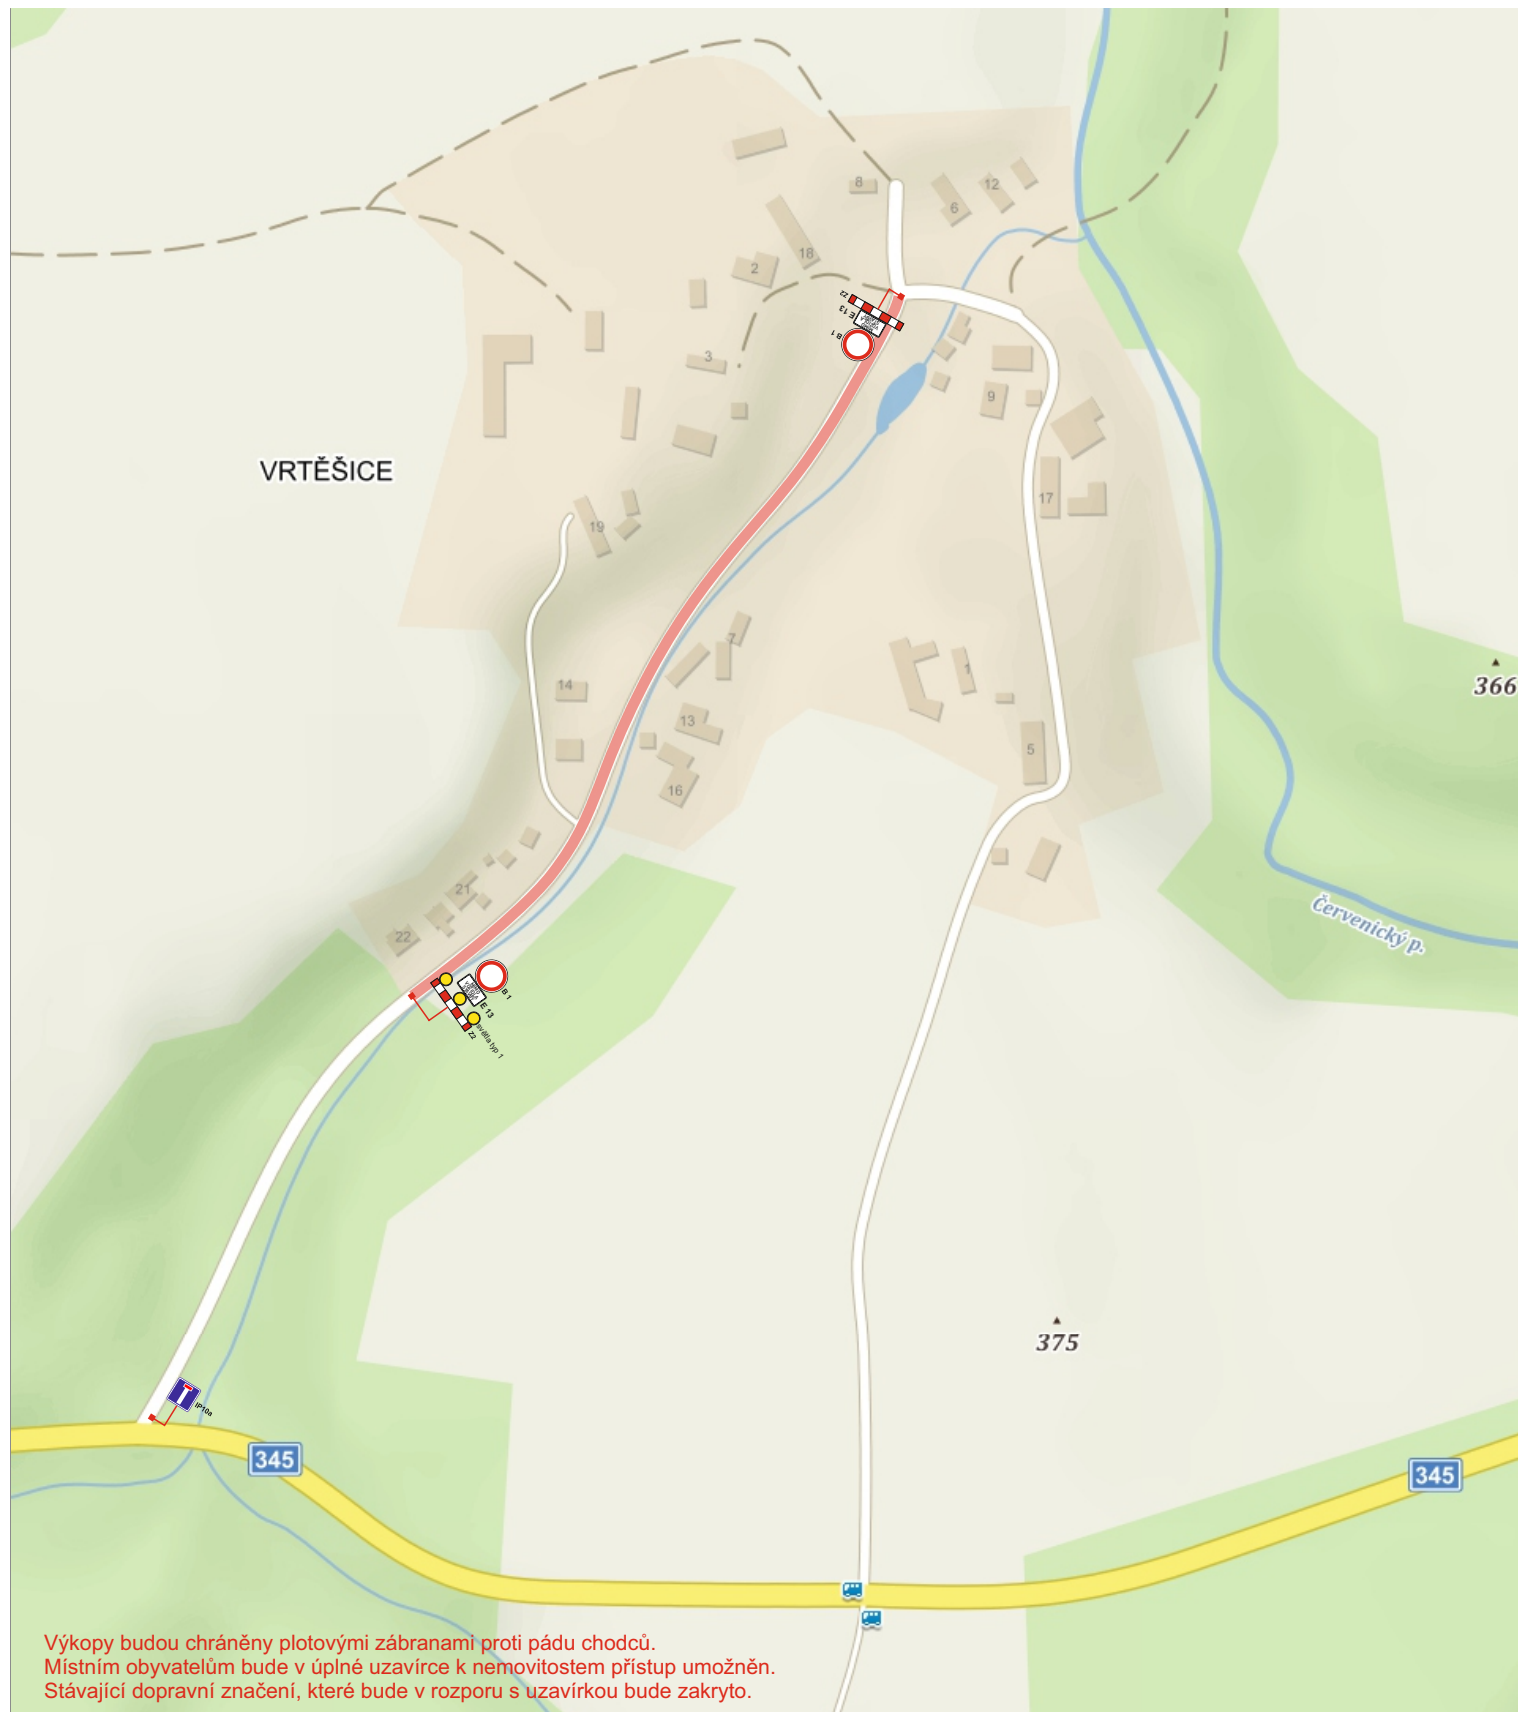

PROJEKTANT	KRESLIL	KONTROLOVAL	 www.asig.cz e-mail: hanavec@asig.cz tel.: 724 760 332	
	MAREK HAŇAVEC			
INVESTOR: Město Golčův Jeníkov			FORMÁT:	A4
AKCE: Golčův Jeníkov - odkanalizování místních částí kanalizace Vrtěščice			MĚŘÍTKO:	
			DATUM:	17.3.2023
			ZAKÁZKA:	
OBSAH: Situace DIO - 1.etapa termín: 11.4. - 30.6.2023			Č.VÝKR.:	PARÉ Č:

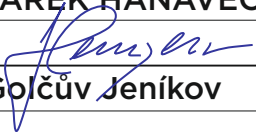

 B 1  E 13  světla typ 1 Z2	PROJEKTANT	KRESLIL	KONTRLOLOVAL	 www.asig.cz e-mail: hanavec@asig.cz tel.: 724 760 332	
		MAREK HAŇAVEC			
					
 B 1  E 13  Z2	INVESTOR: Město Golčův Jeníkov			FORMÁT:	A4
	AKCE: Golčův Jeníkov - odkanalizování místních částí kanalizace Vrtěščice			MĚŘÍTKO:	
	OBSAH: Situace DIO - 2.etapa termín: 1.7. - 30.11.2023			DATUM:	17.3.2023
				ZAKÁZKA:	
 IP10a				Č.VÝKR.:	PARÉ Č: