
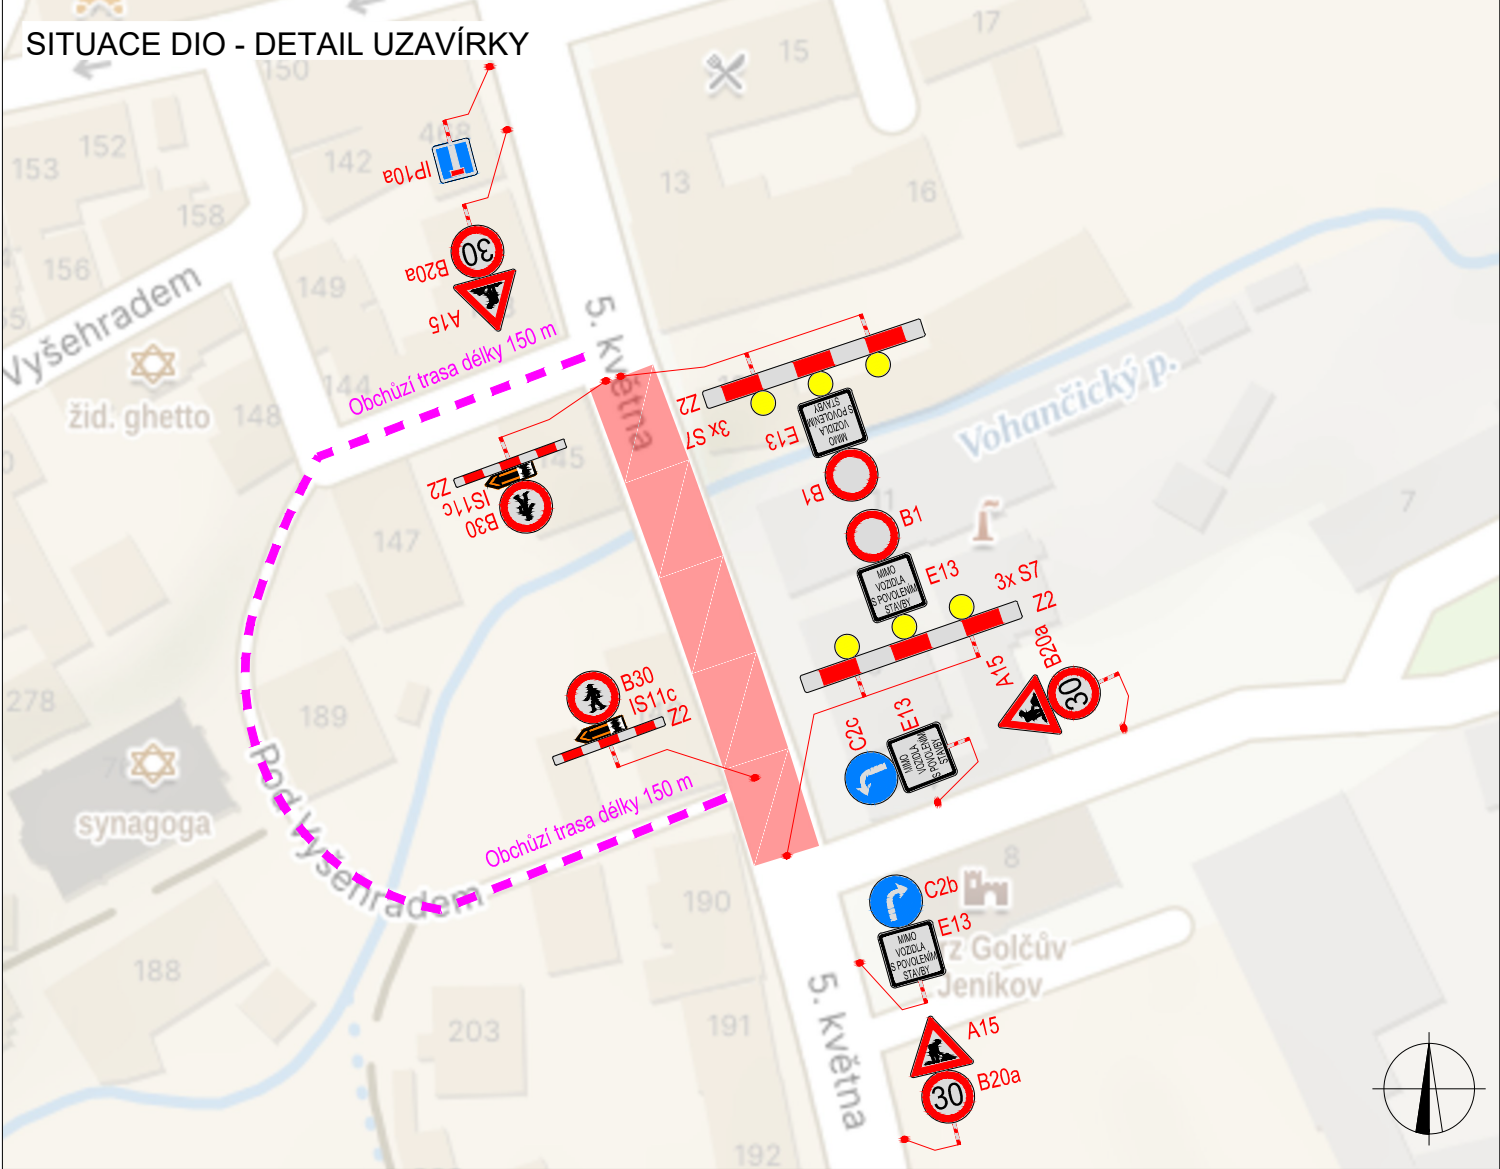


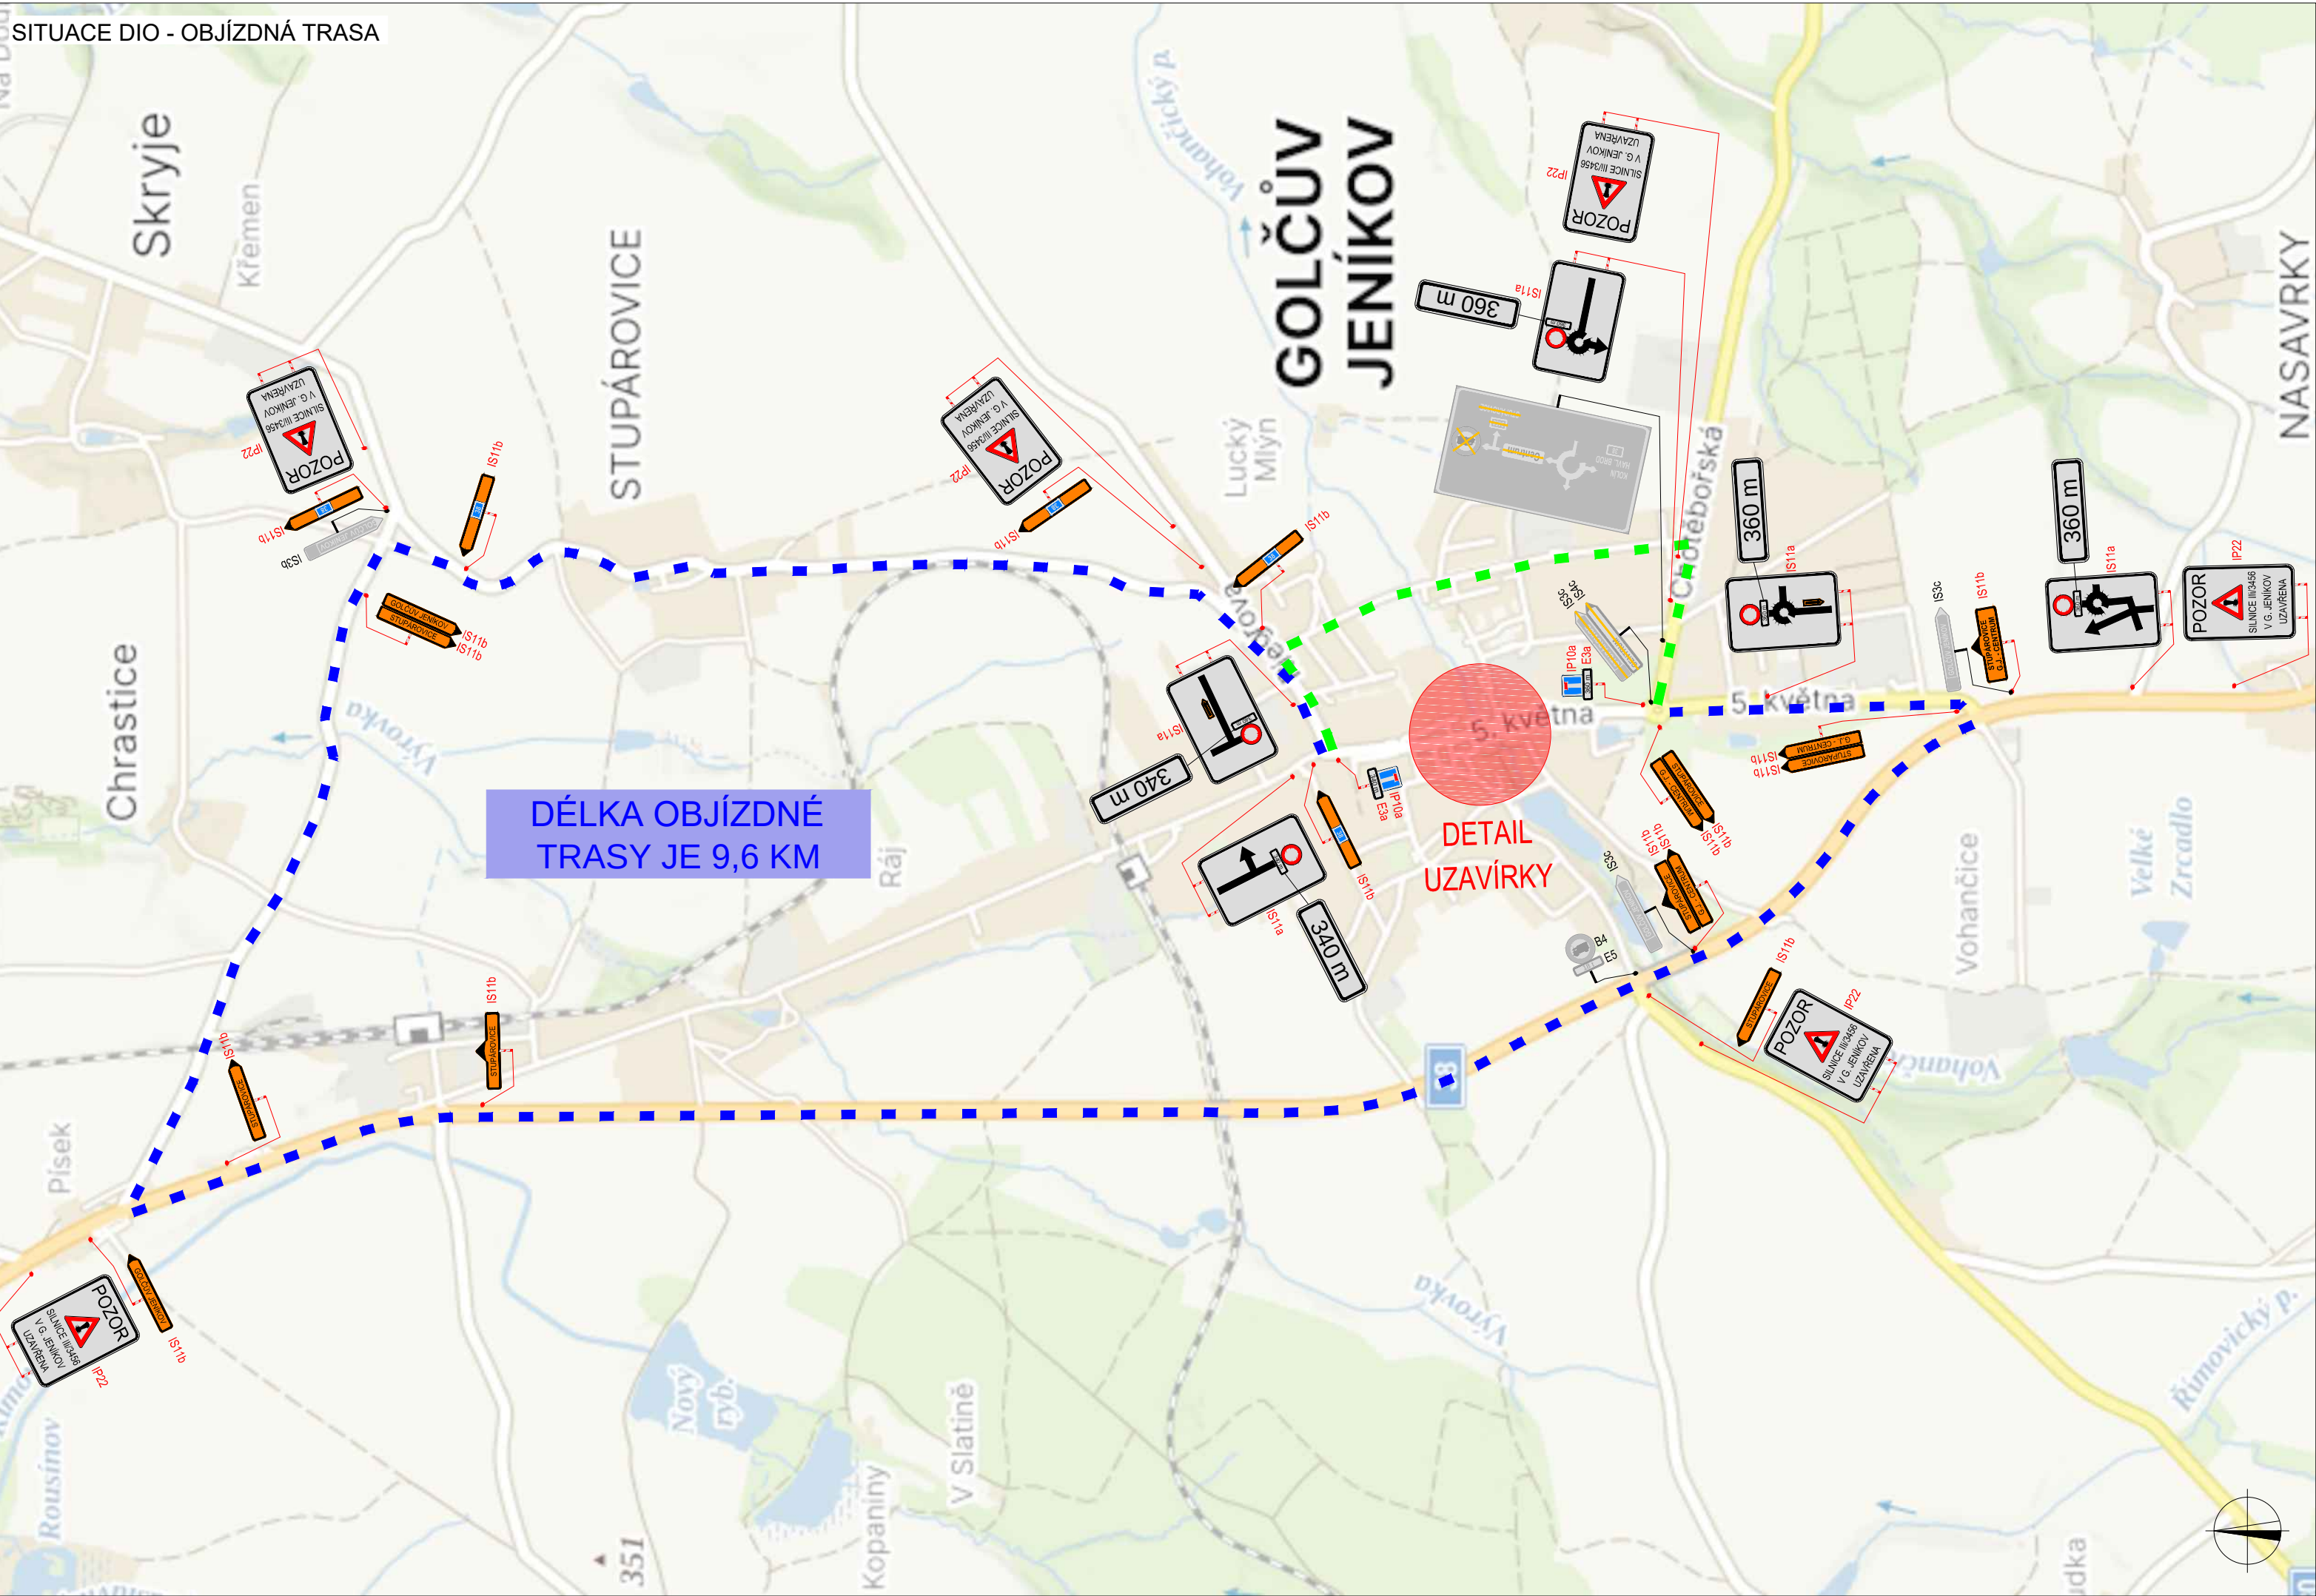

LEGENDA			
 P6	TRVALÉ SVISLÉ DOPRAVNÍ ZNAČENÍ		UZAVŘENÝ ÚSEK DĚLKY 70 M
 P6	DOČASNĚ ZNEPLATNĚNÉ TRVALÉ DOPRAVNÍ ZNAČENÍ		OBJÍZDNÁ TRASA DĚLKY 9,7 KM
 P6	NAVRŽENÉ PŘECHODNÉ DOPRAVNÍ ZNAČENÍ		OBJÍZDNÁ TRASA PRO LINKOVÝ AUTOBUS
			OBCHŮŽÍ TRASA DĚLKY 150 M
INSTALACE PŘECHODNÉHO DOPRAVNÍHO ZNAČENÍ BUDE PROVEDENO DLE PRAVIDEL TP 65 A TP 66 A TP 133			

ZODPOVĚDNÝ PROJEKTANT:	Richard Peška			 VYZNAČ, s.r.o. Srážná 5113/1, 586 01 Jihlava www.vyznac.cz
VYPRACOVAL:	Jaroslav Martynek			
KONTROLOVAL:	Richard Peška			
NÁZEV STAVBY:		ČÍSLO ZAKÁZKY:	-	ČÍSLO PŘÍLOHY: 1 SOUPRAVA: -
III/3456 GOLČŮV JENÍKOV - MOST EV.Č. 3456-1		DATUM:	05/2025	
		FORMÁT:	A3	
		MĚŘITKO:	-	
OBSAH:		ÚČEL:	RDS	
Situace dopravně-inženýrských opatření				