


VZDĚLÁVACÍ A RELAXAČNÍ CENTRUM PŘI ZÁKLADNÍ ŠKOLE GOLČŮV JENÍKOV - SPORTOVNÍ HALA

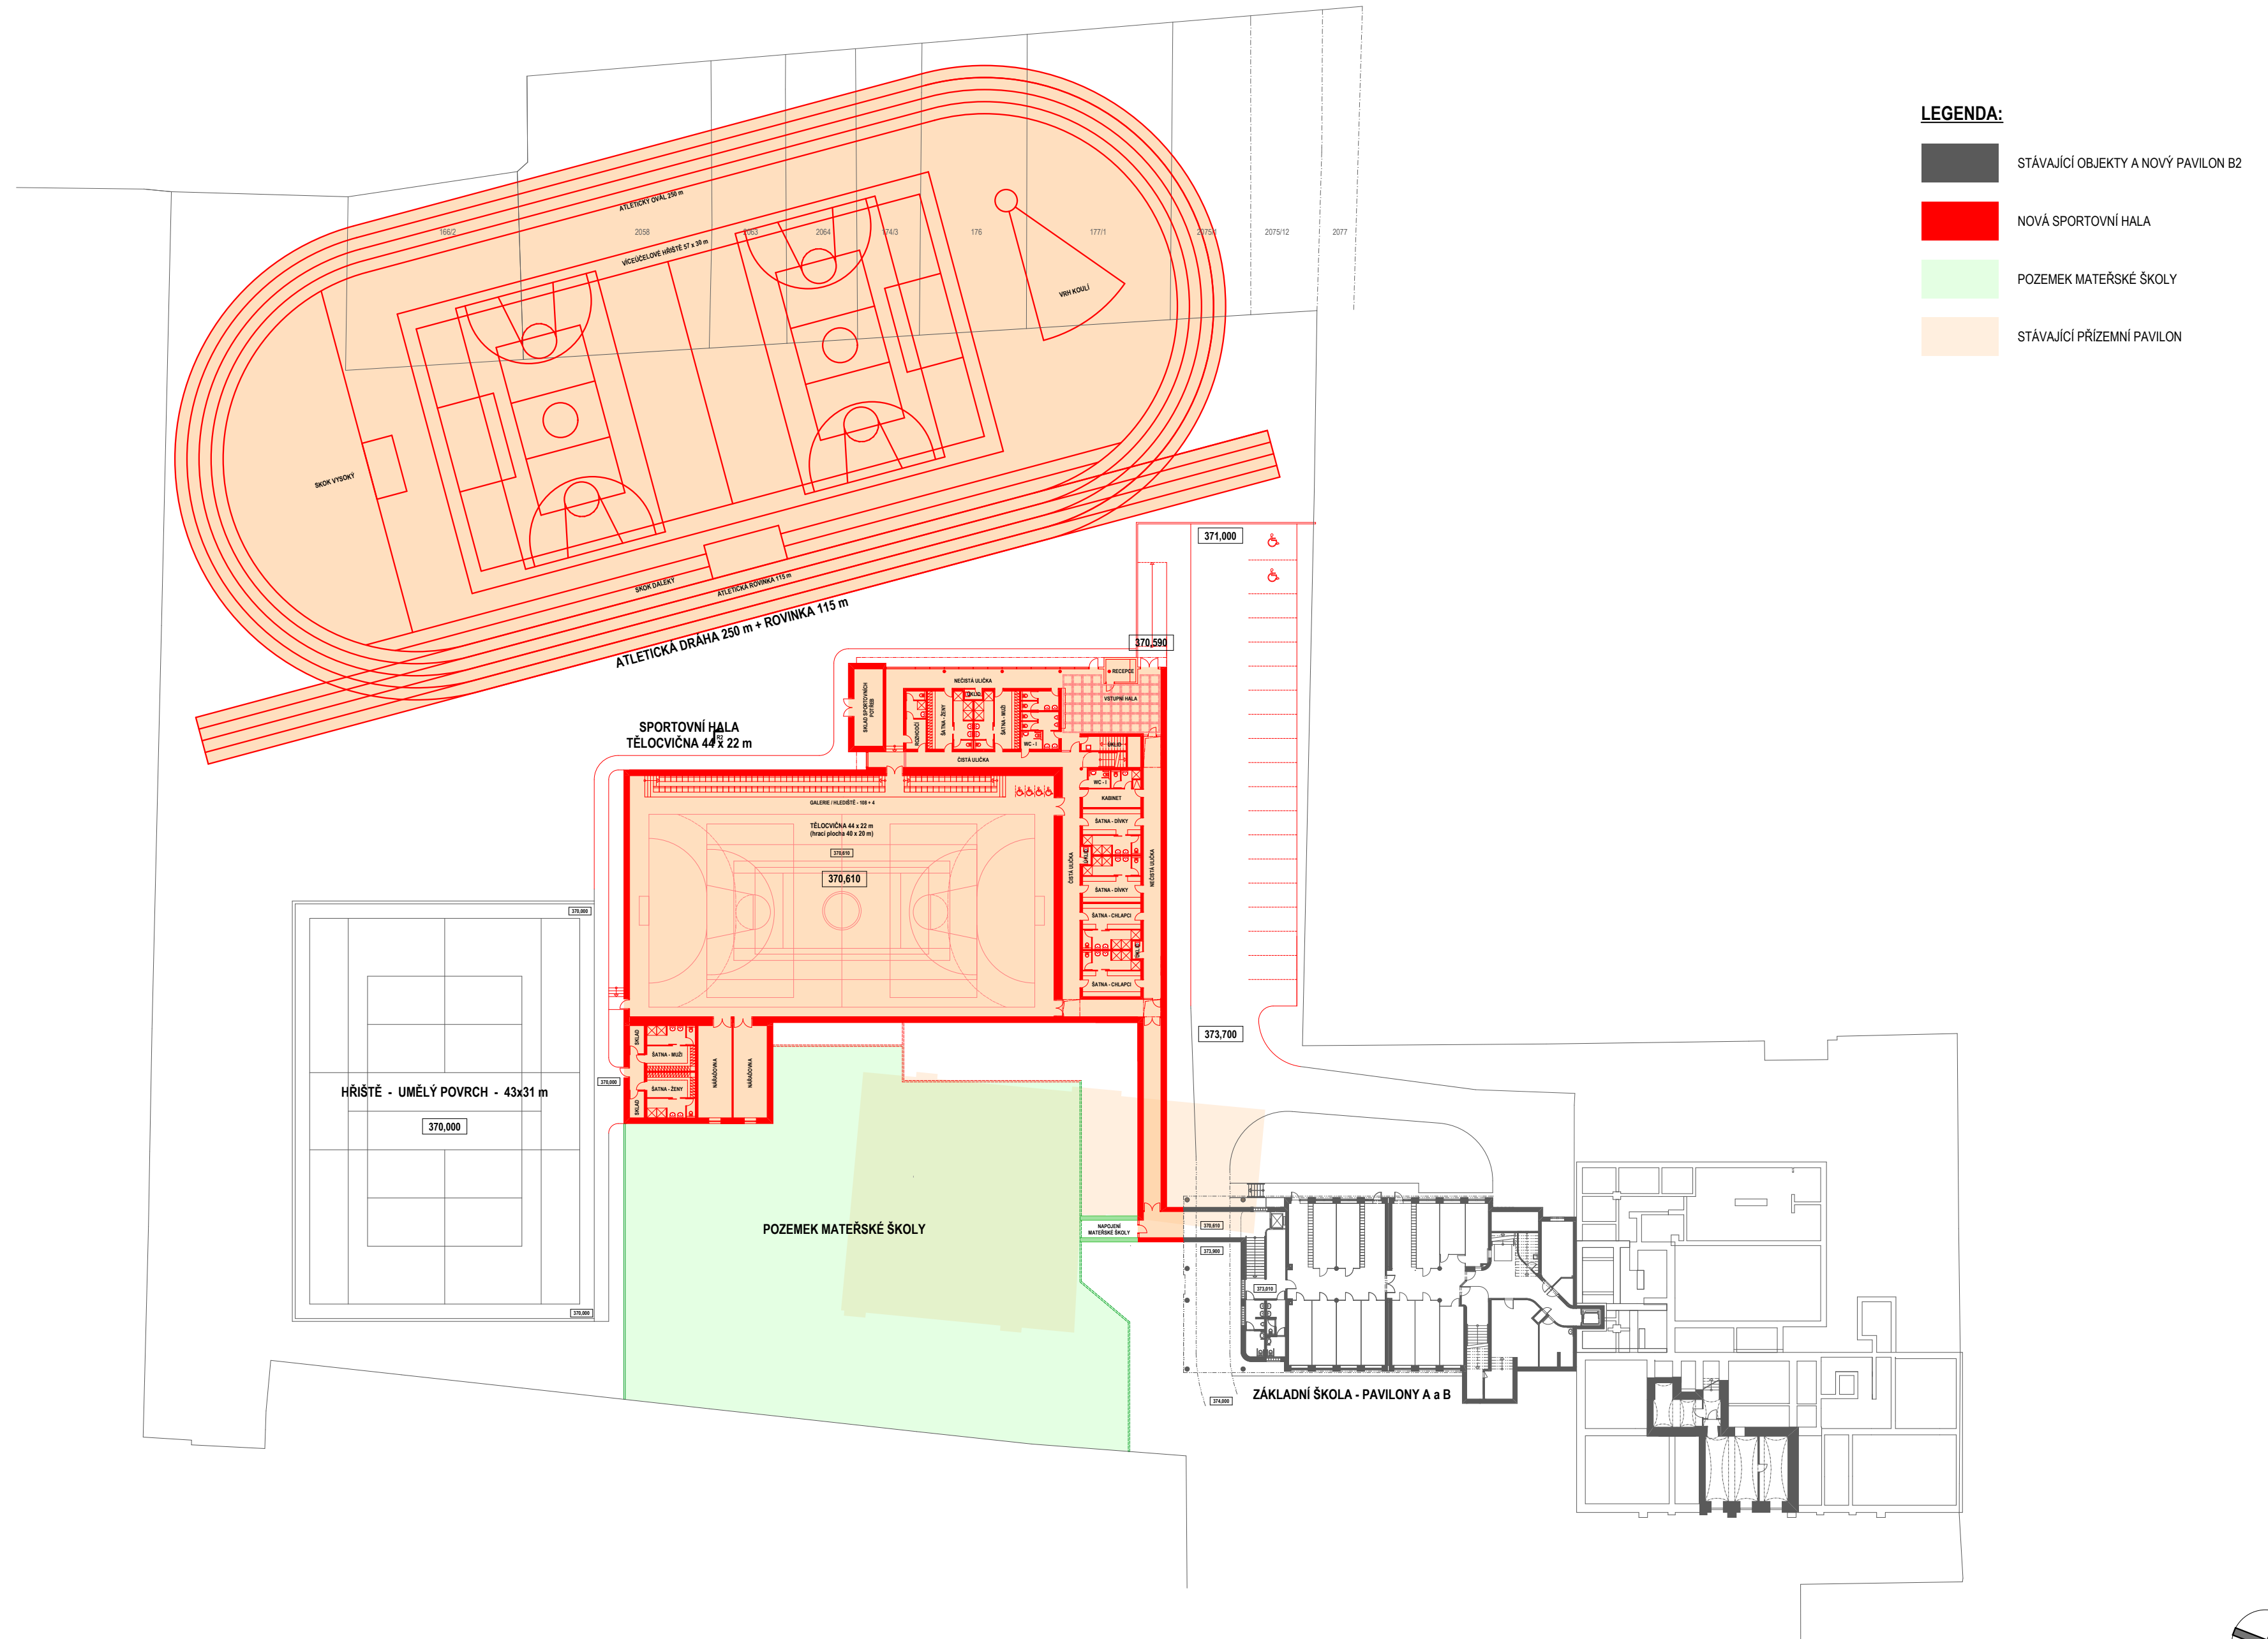

SITUACE 1:500

ARCHITEKTONICKÁ KANCELÁŘ ING. ARCH. PAVEL MALER, CSC., PAROUBICE IČO: 13191936 DIČ: CZ19191936 TEL. 456 651 480			
INVESTOR	Město Gdoňov, Jenkov	FORMAT	A4
MÍSTO STAVBY	Město Gdoňov, Jenkov	DATA	02.2019
VZDĚLÁVACÍ A RELAXAČNÍ CENTRUM PŘI ZÁKLADNÍ ŠKOLE GOLČŮV JENKOV - SPORTOVNÍ HALA		STUPEŇ	STUDIE
		MĚŘÍTKO	1:500
SITUACE			ČÍSLO VÝKRESU A01