



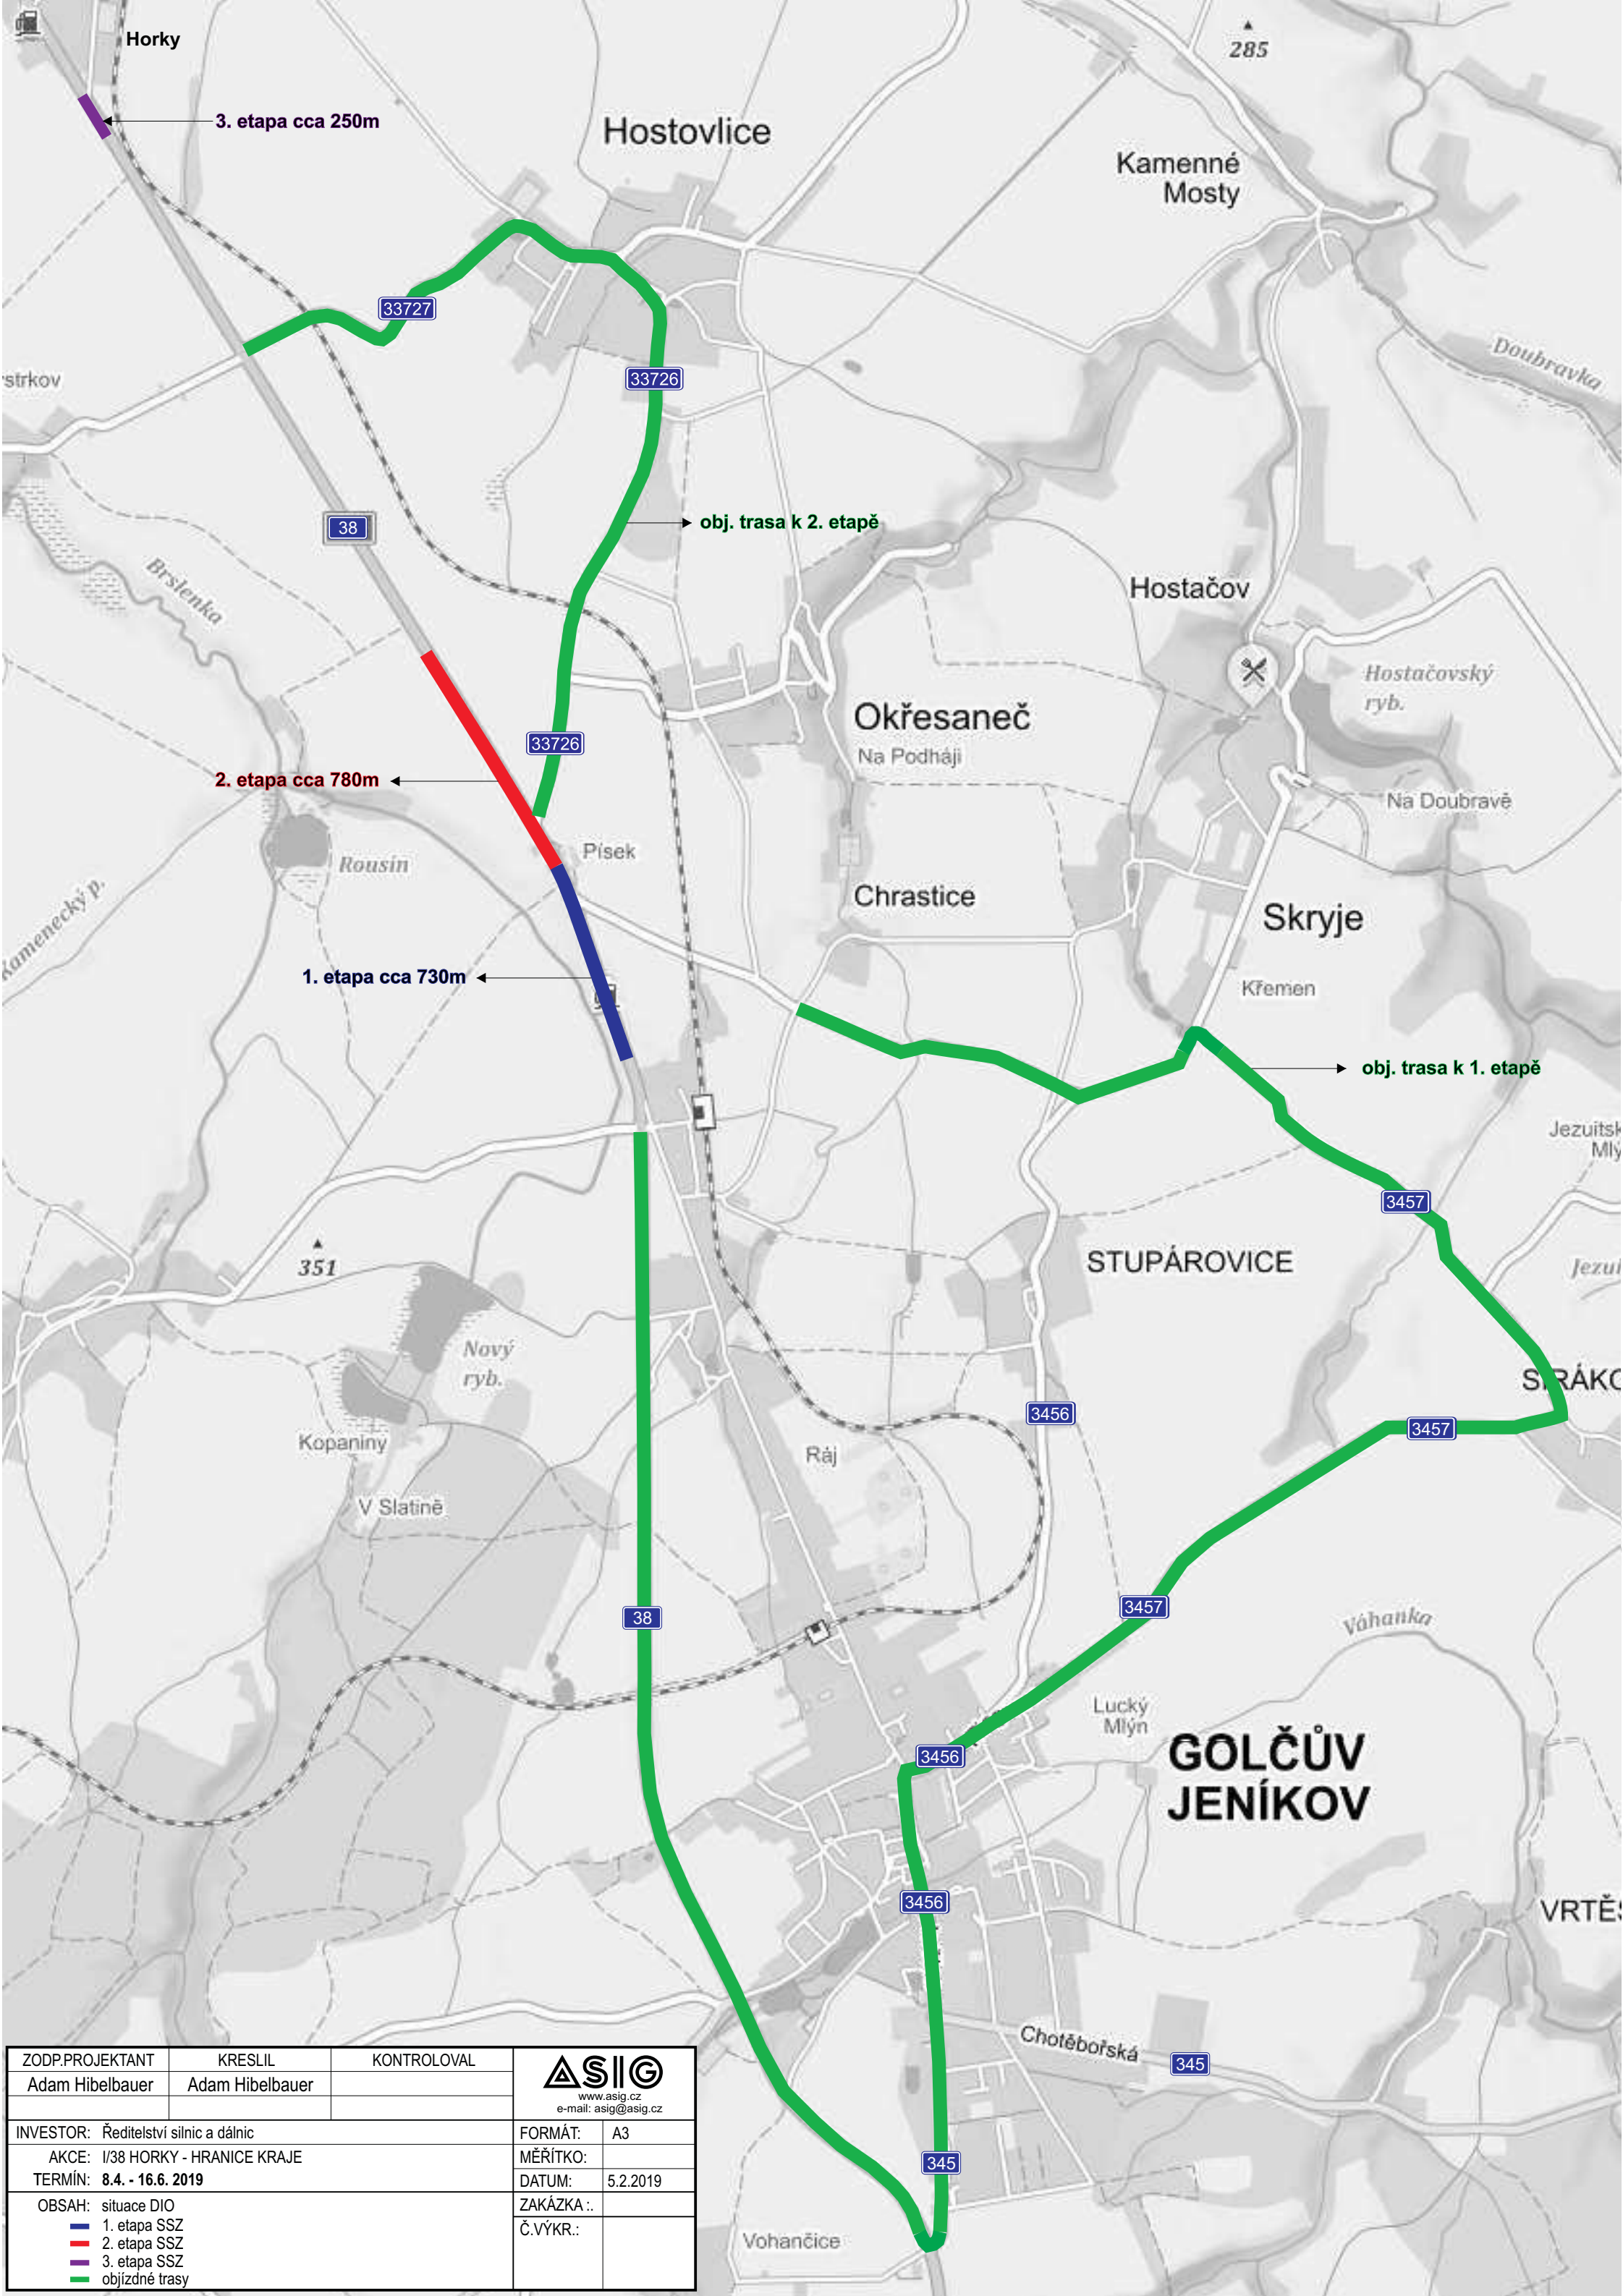


ZODP.PROJEKTANT	KRESLIL	KONTROLOVAL	 www.asig.cz e-mail: asig@asig.cz	
Adam Hibelbauer	Adam Hibelbauer			
INVESTOR: Ředitelství silnic a dálnic			FORMÁT:	A3
AKCE: I/38 HORKY - HRANICE KRAJE			MĚŘÍTKO:	
TERMÍN: 8.4. - 16.6. 2019			DATUM:	5.2.2019
OBSAH: situace DIO			ZAKÁZKA ..	
1. etapa SSZ			Č.VÝKR.:	
2. etapa SSZ				
3. etapa SSZ				
objížděné trasy				


1. etapa SSZ + úplná uzavírka

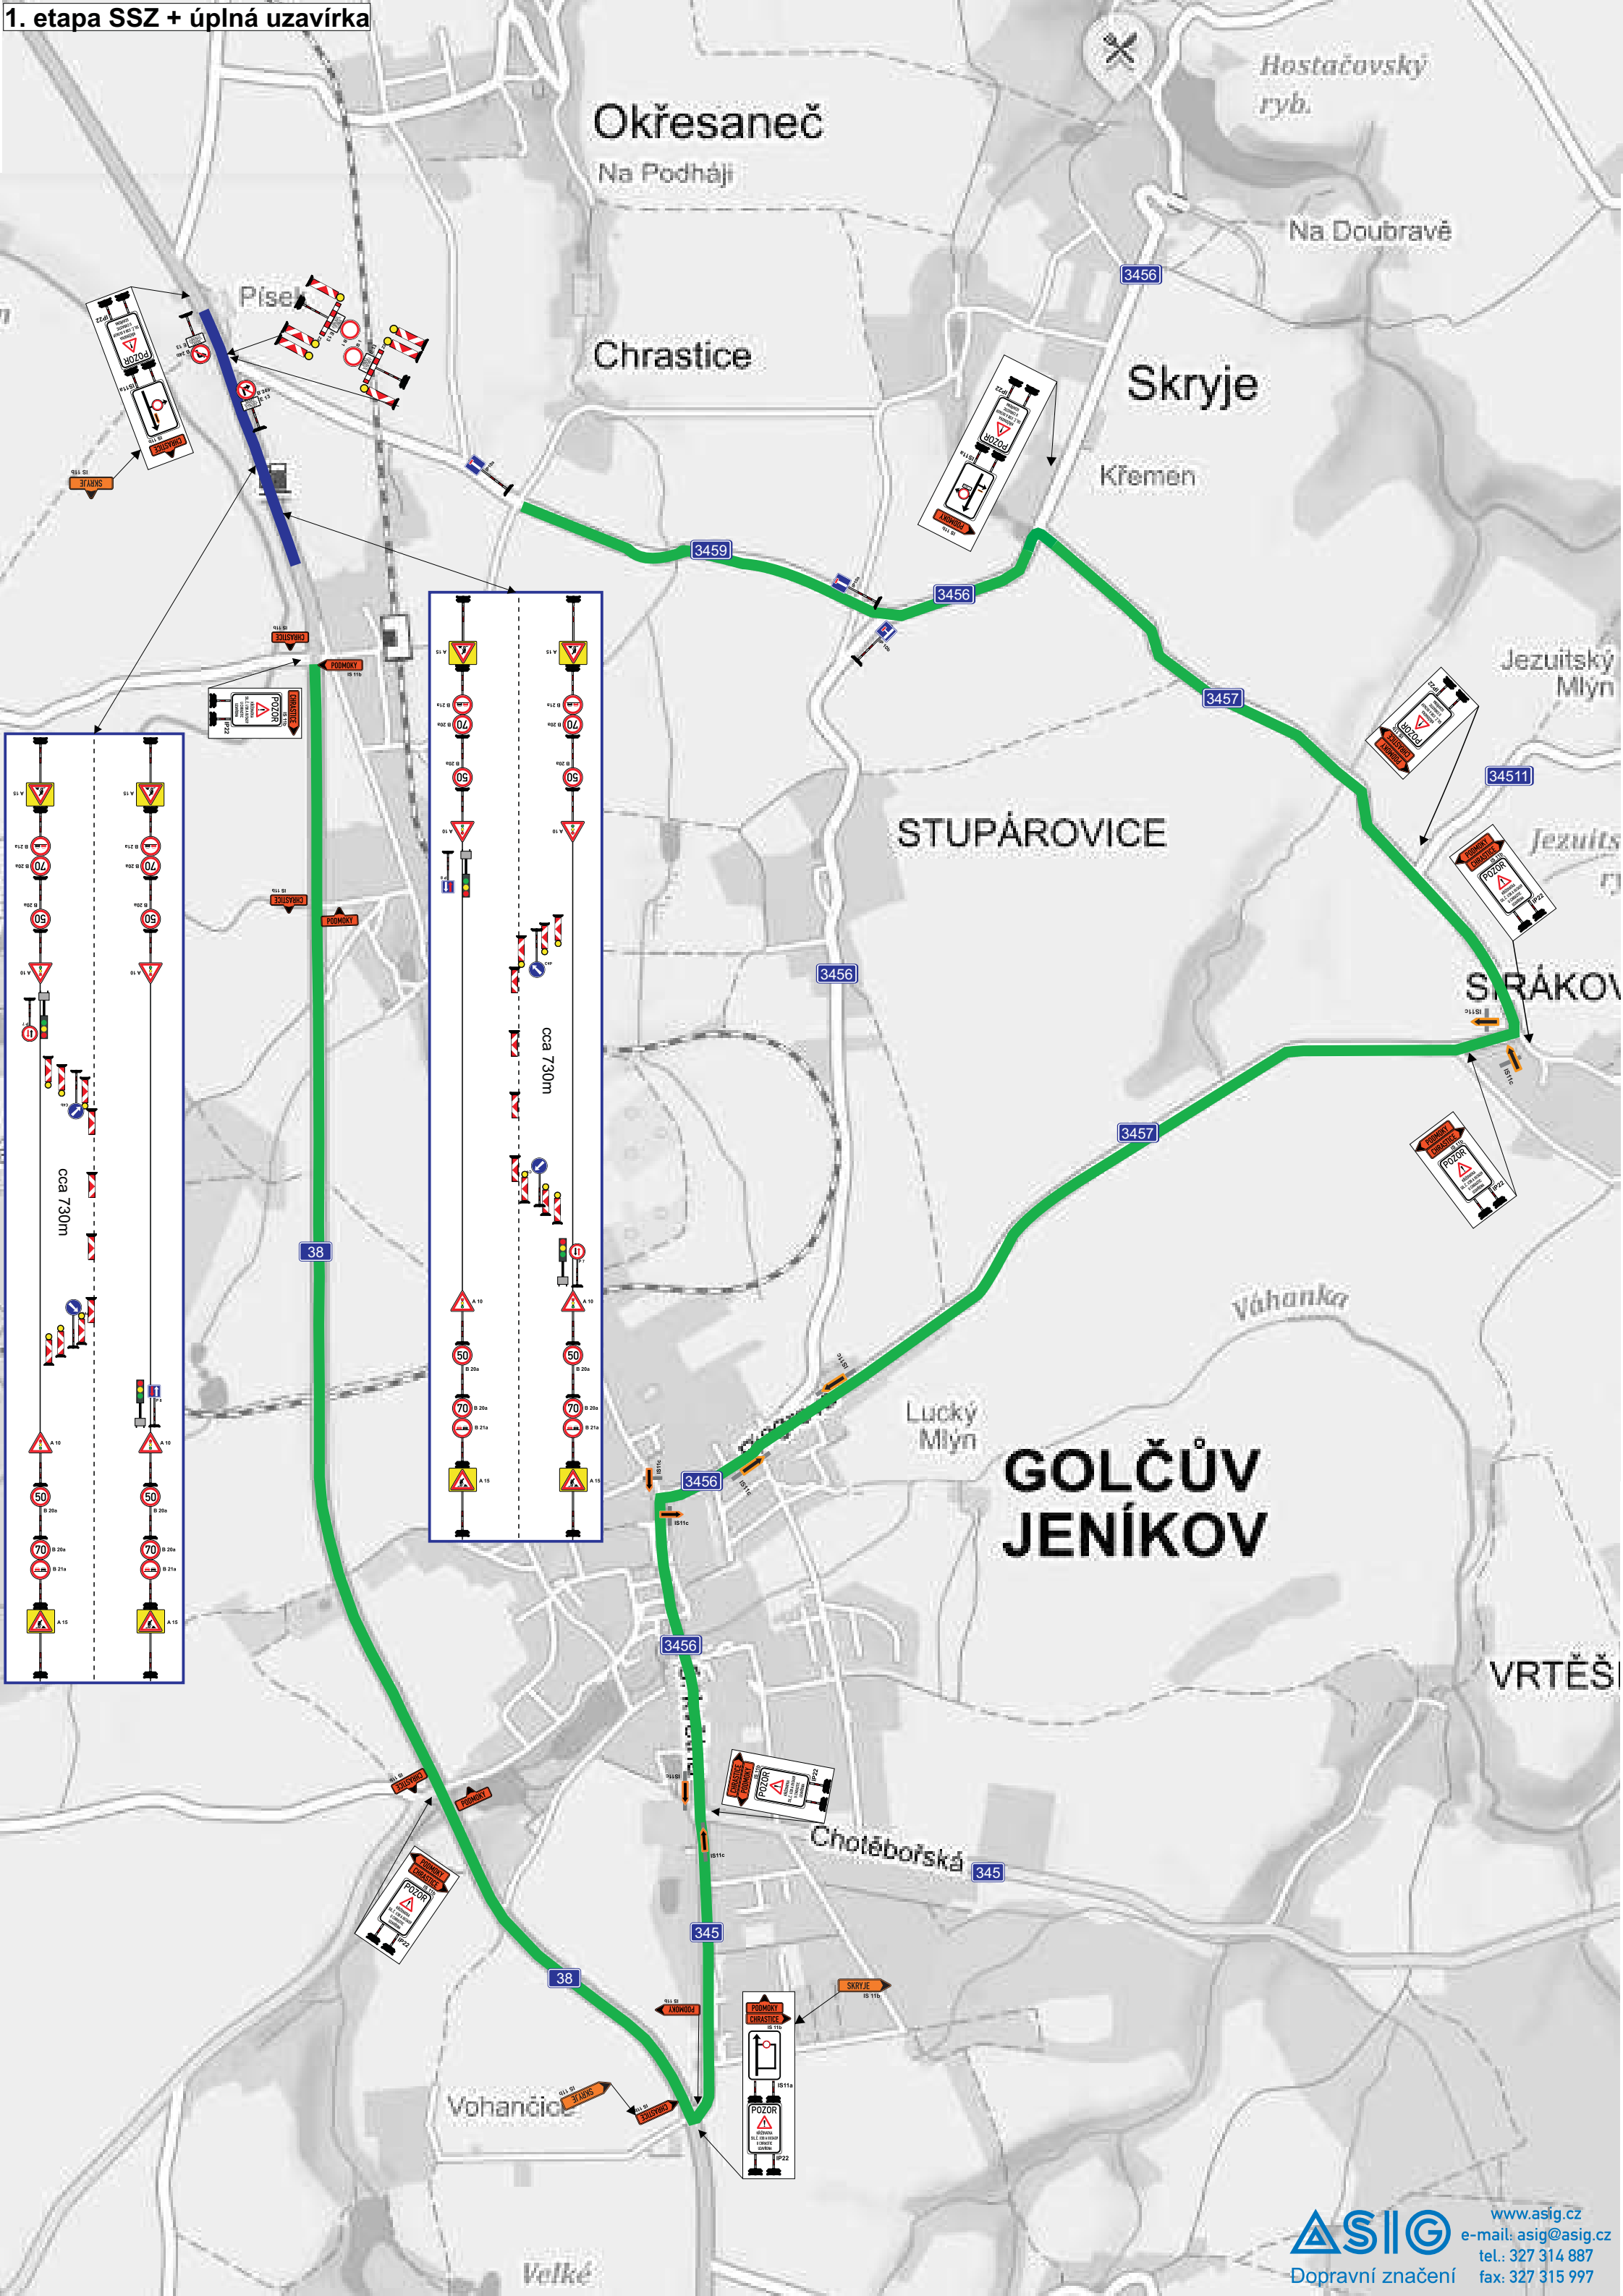


DETAIL omezení čerpací stanice

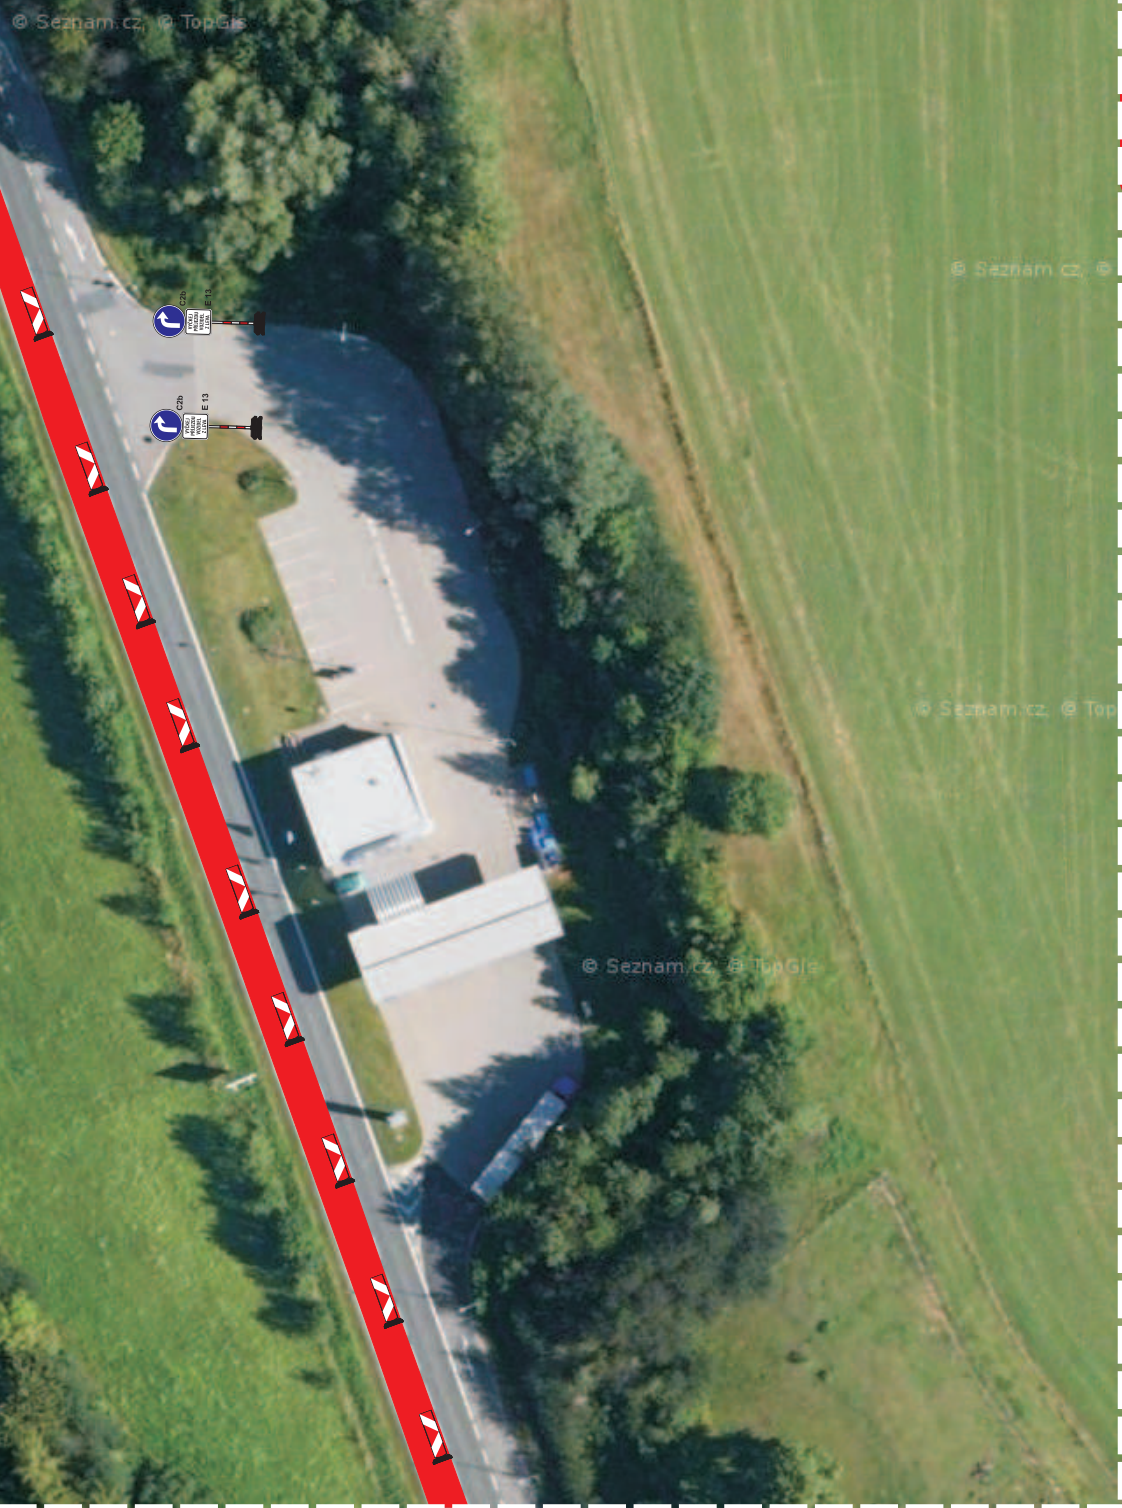



DETAIL uzavření čerpací stanice

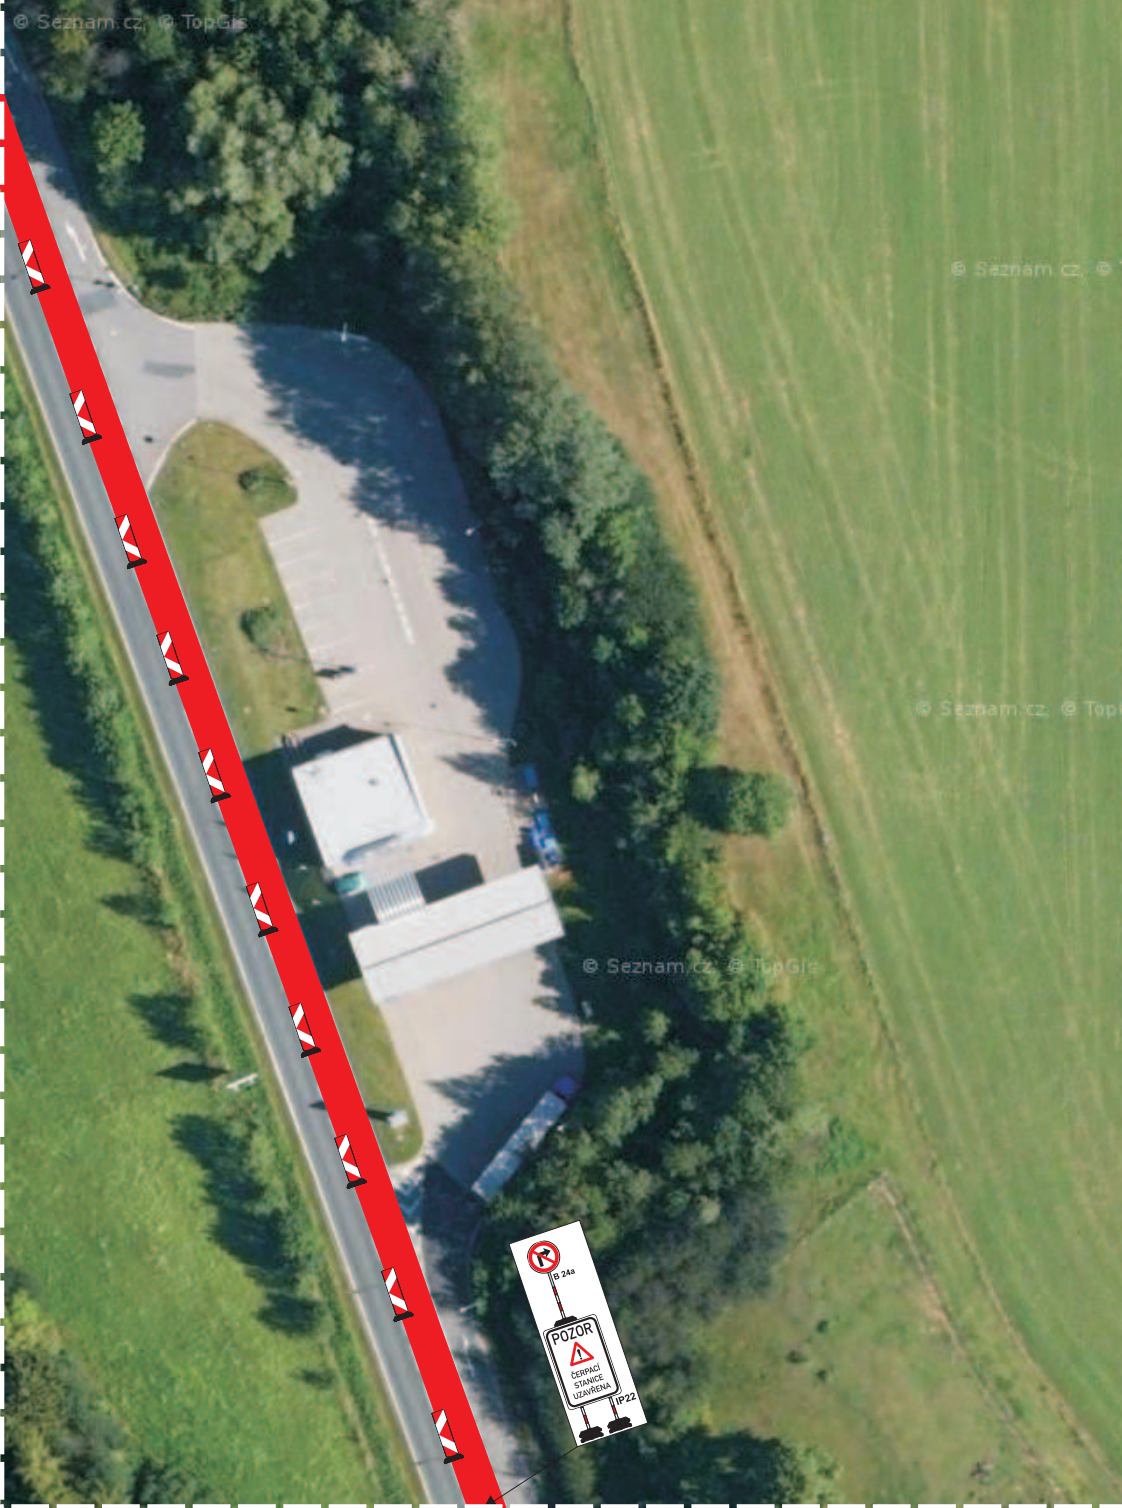


rozdělení etapy 1 a 2

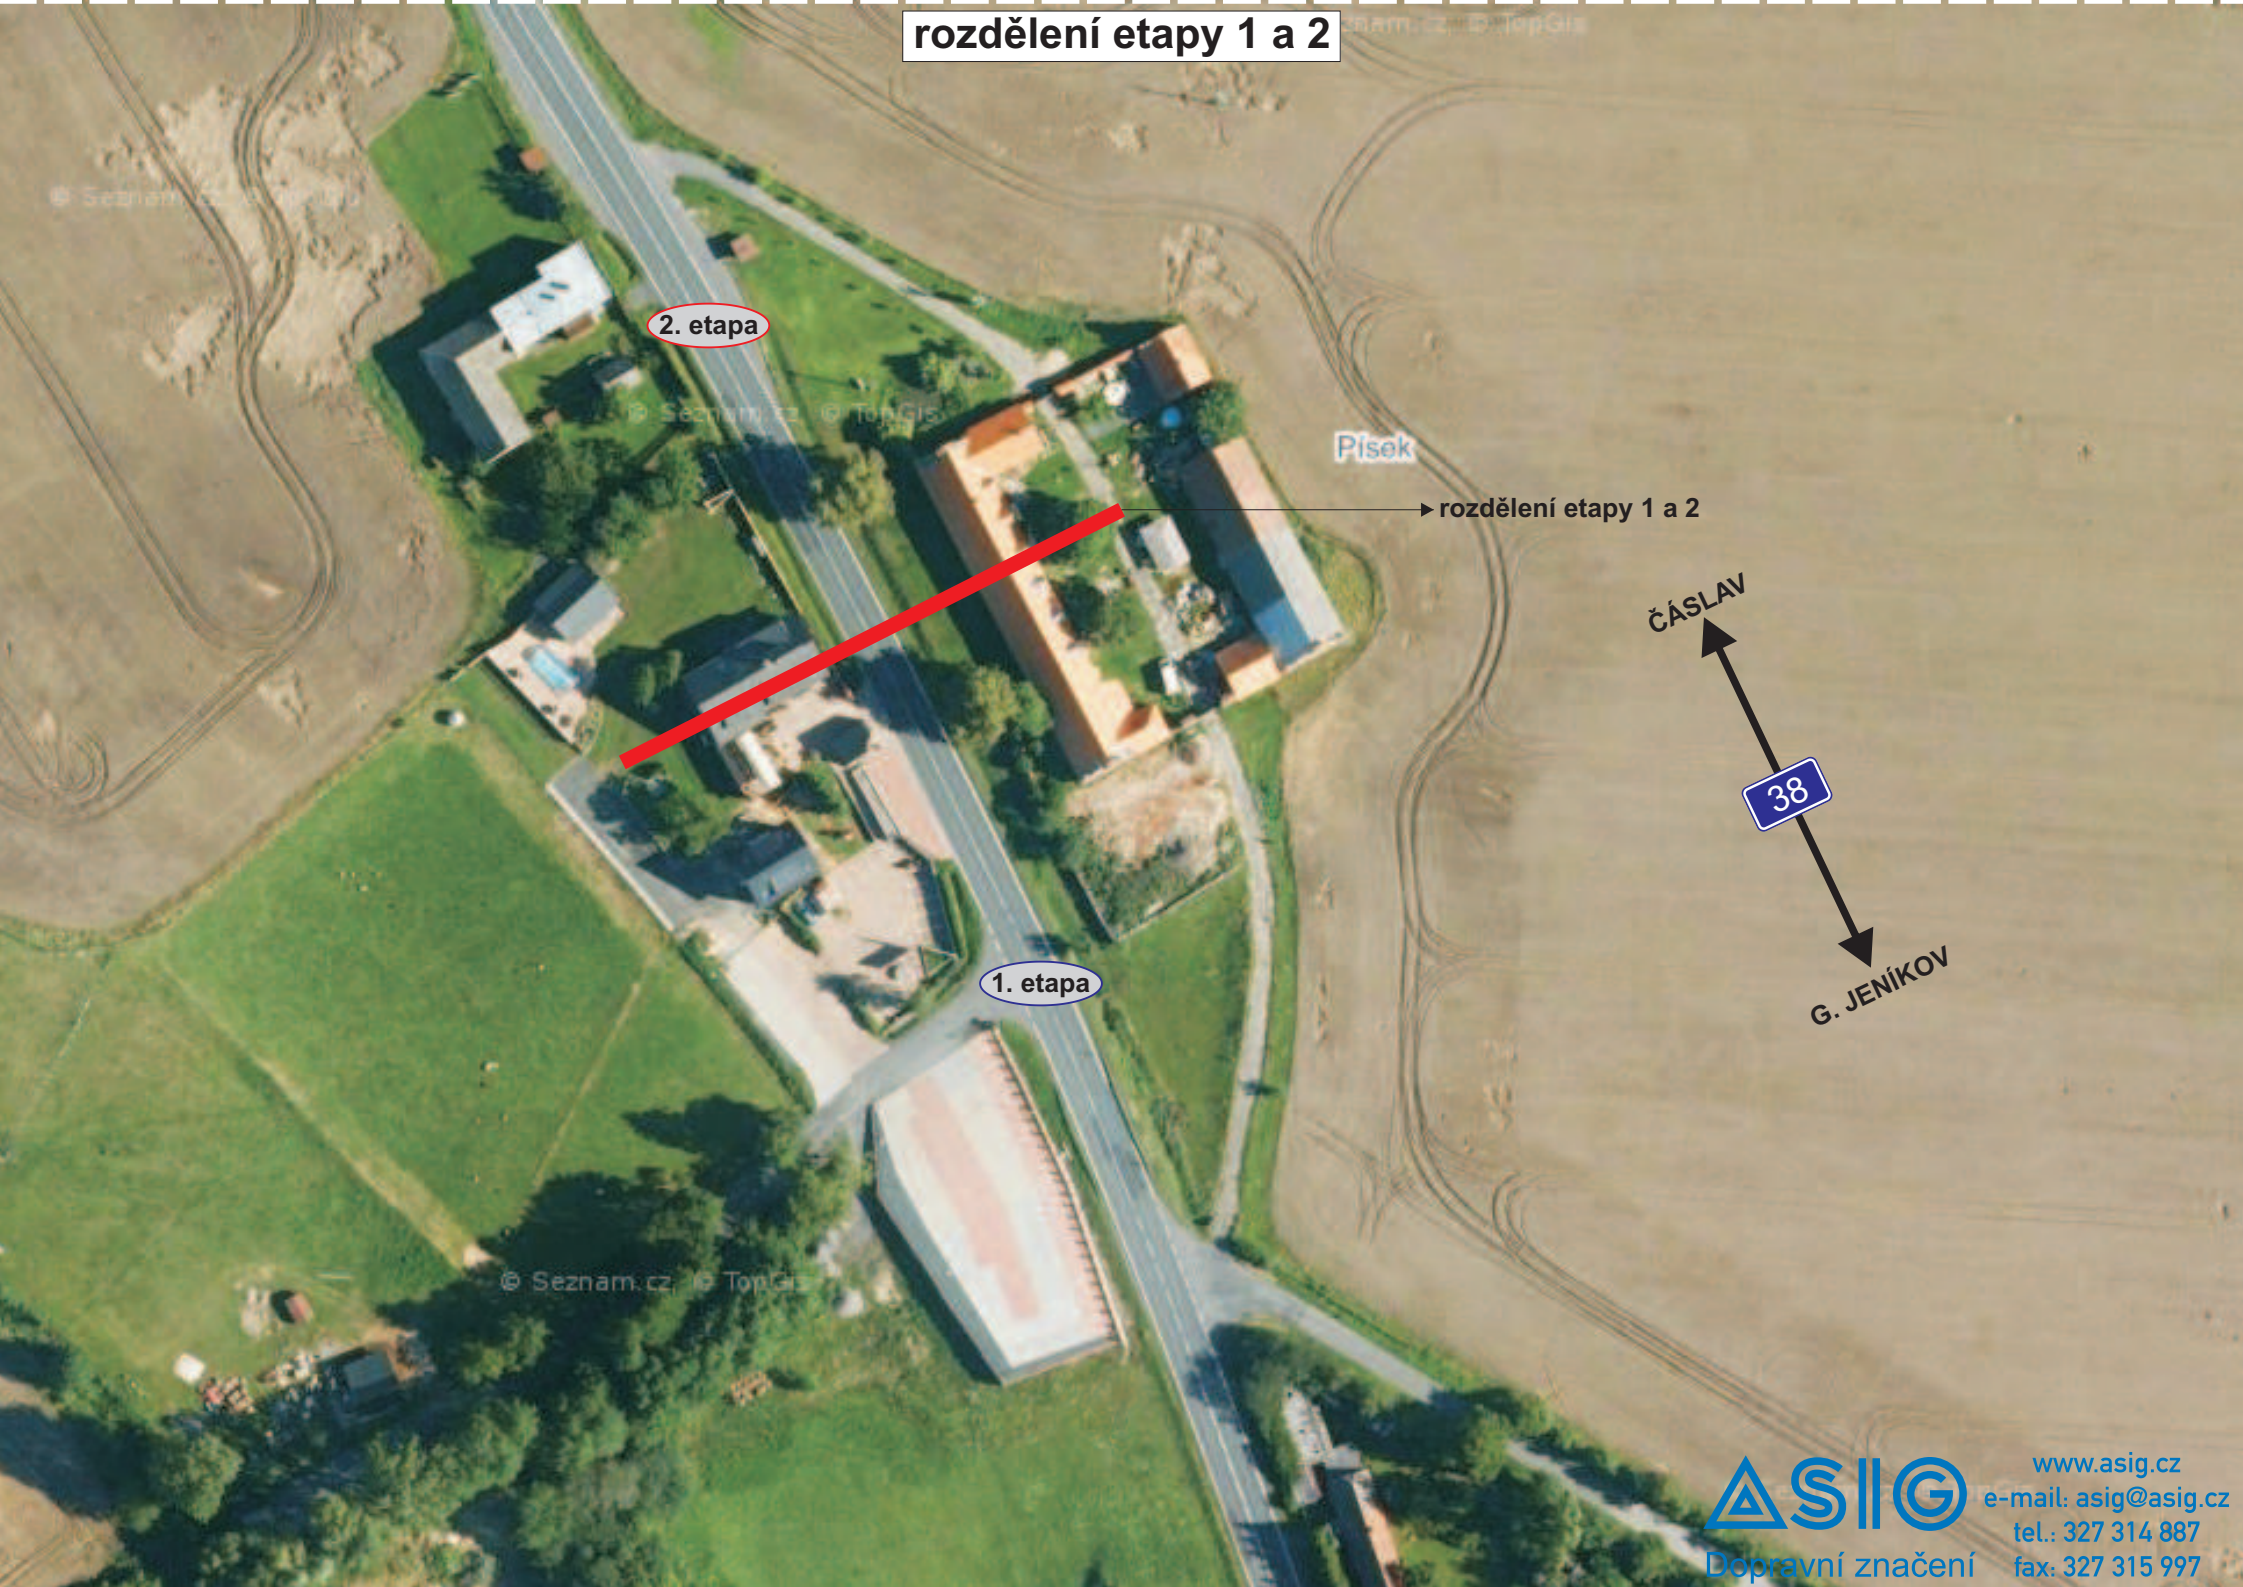

2. etapa SSZ + úplná uzavírka

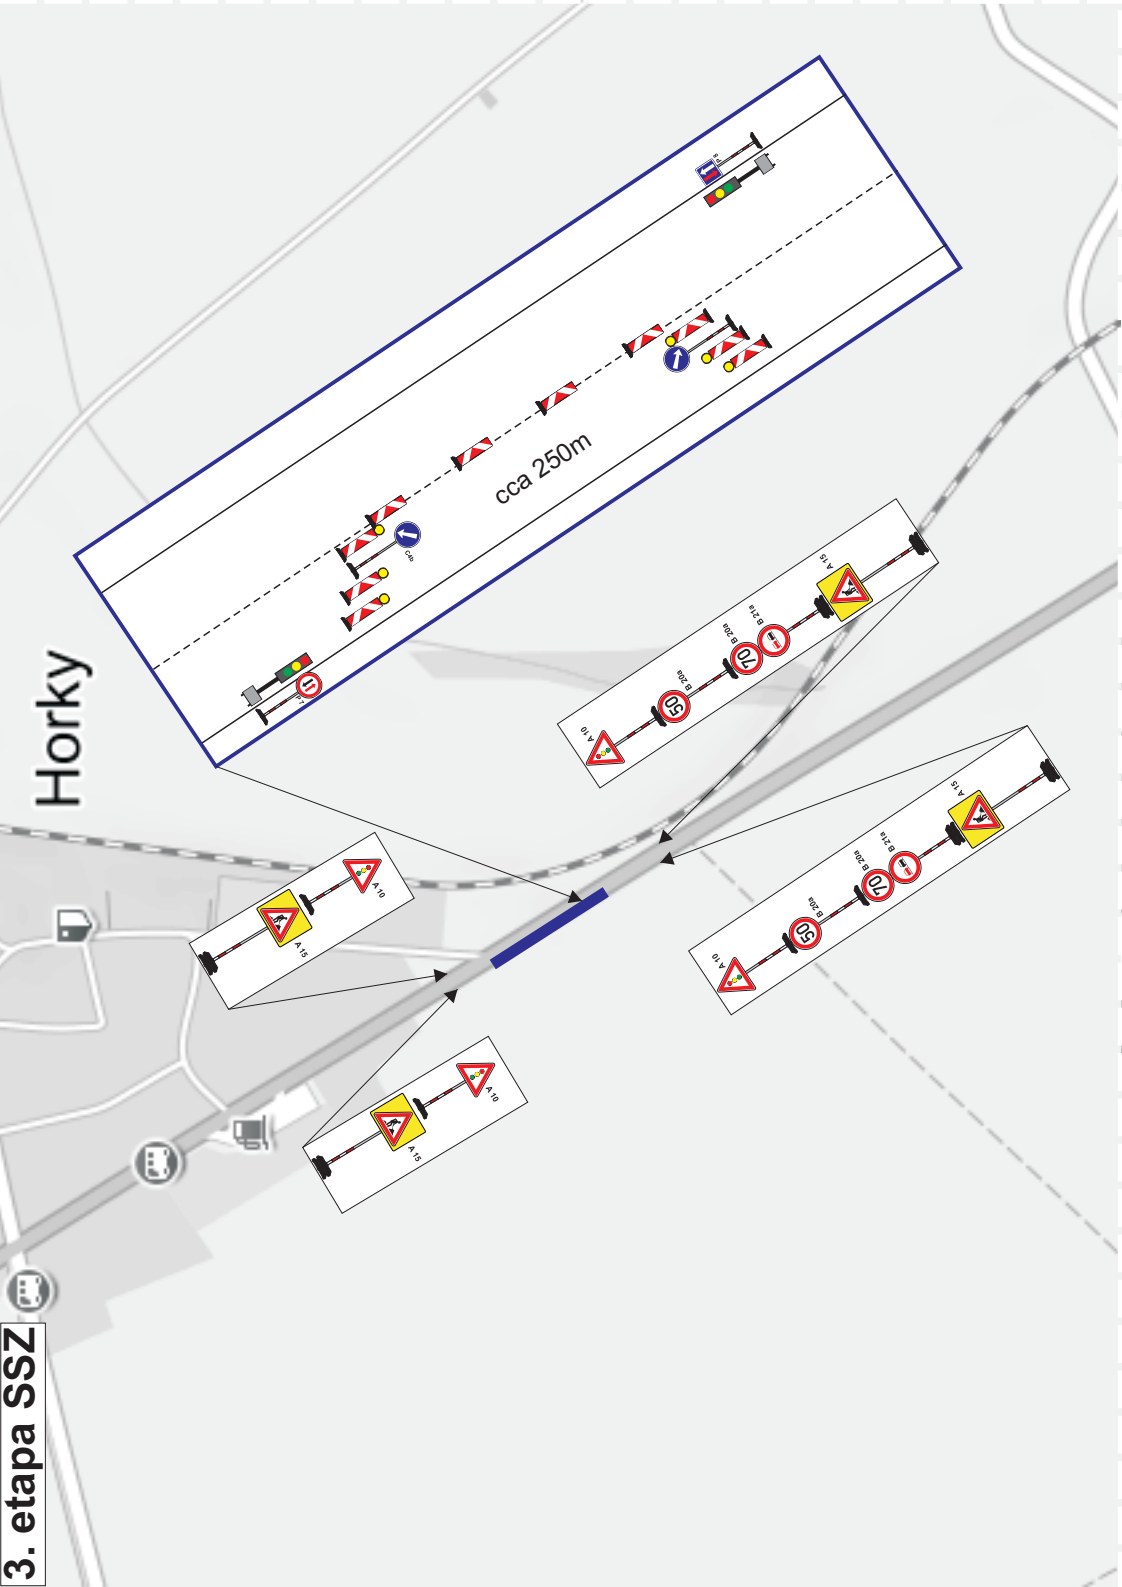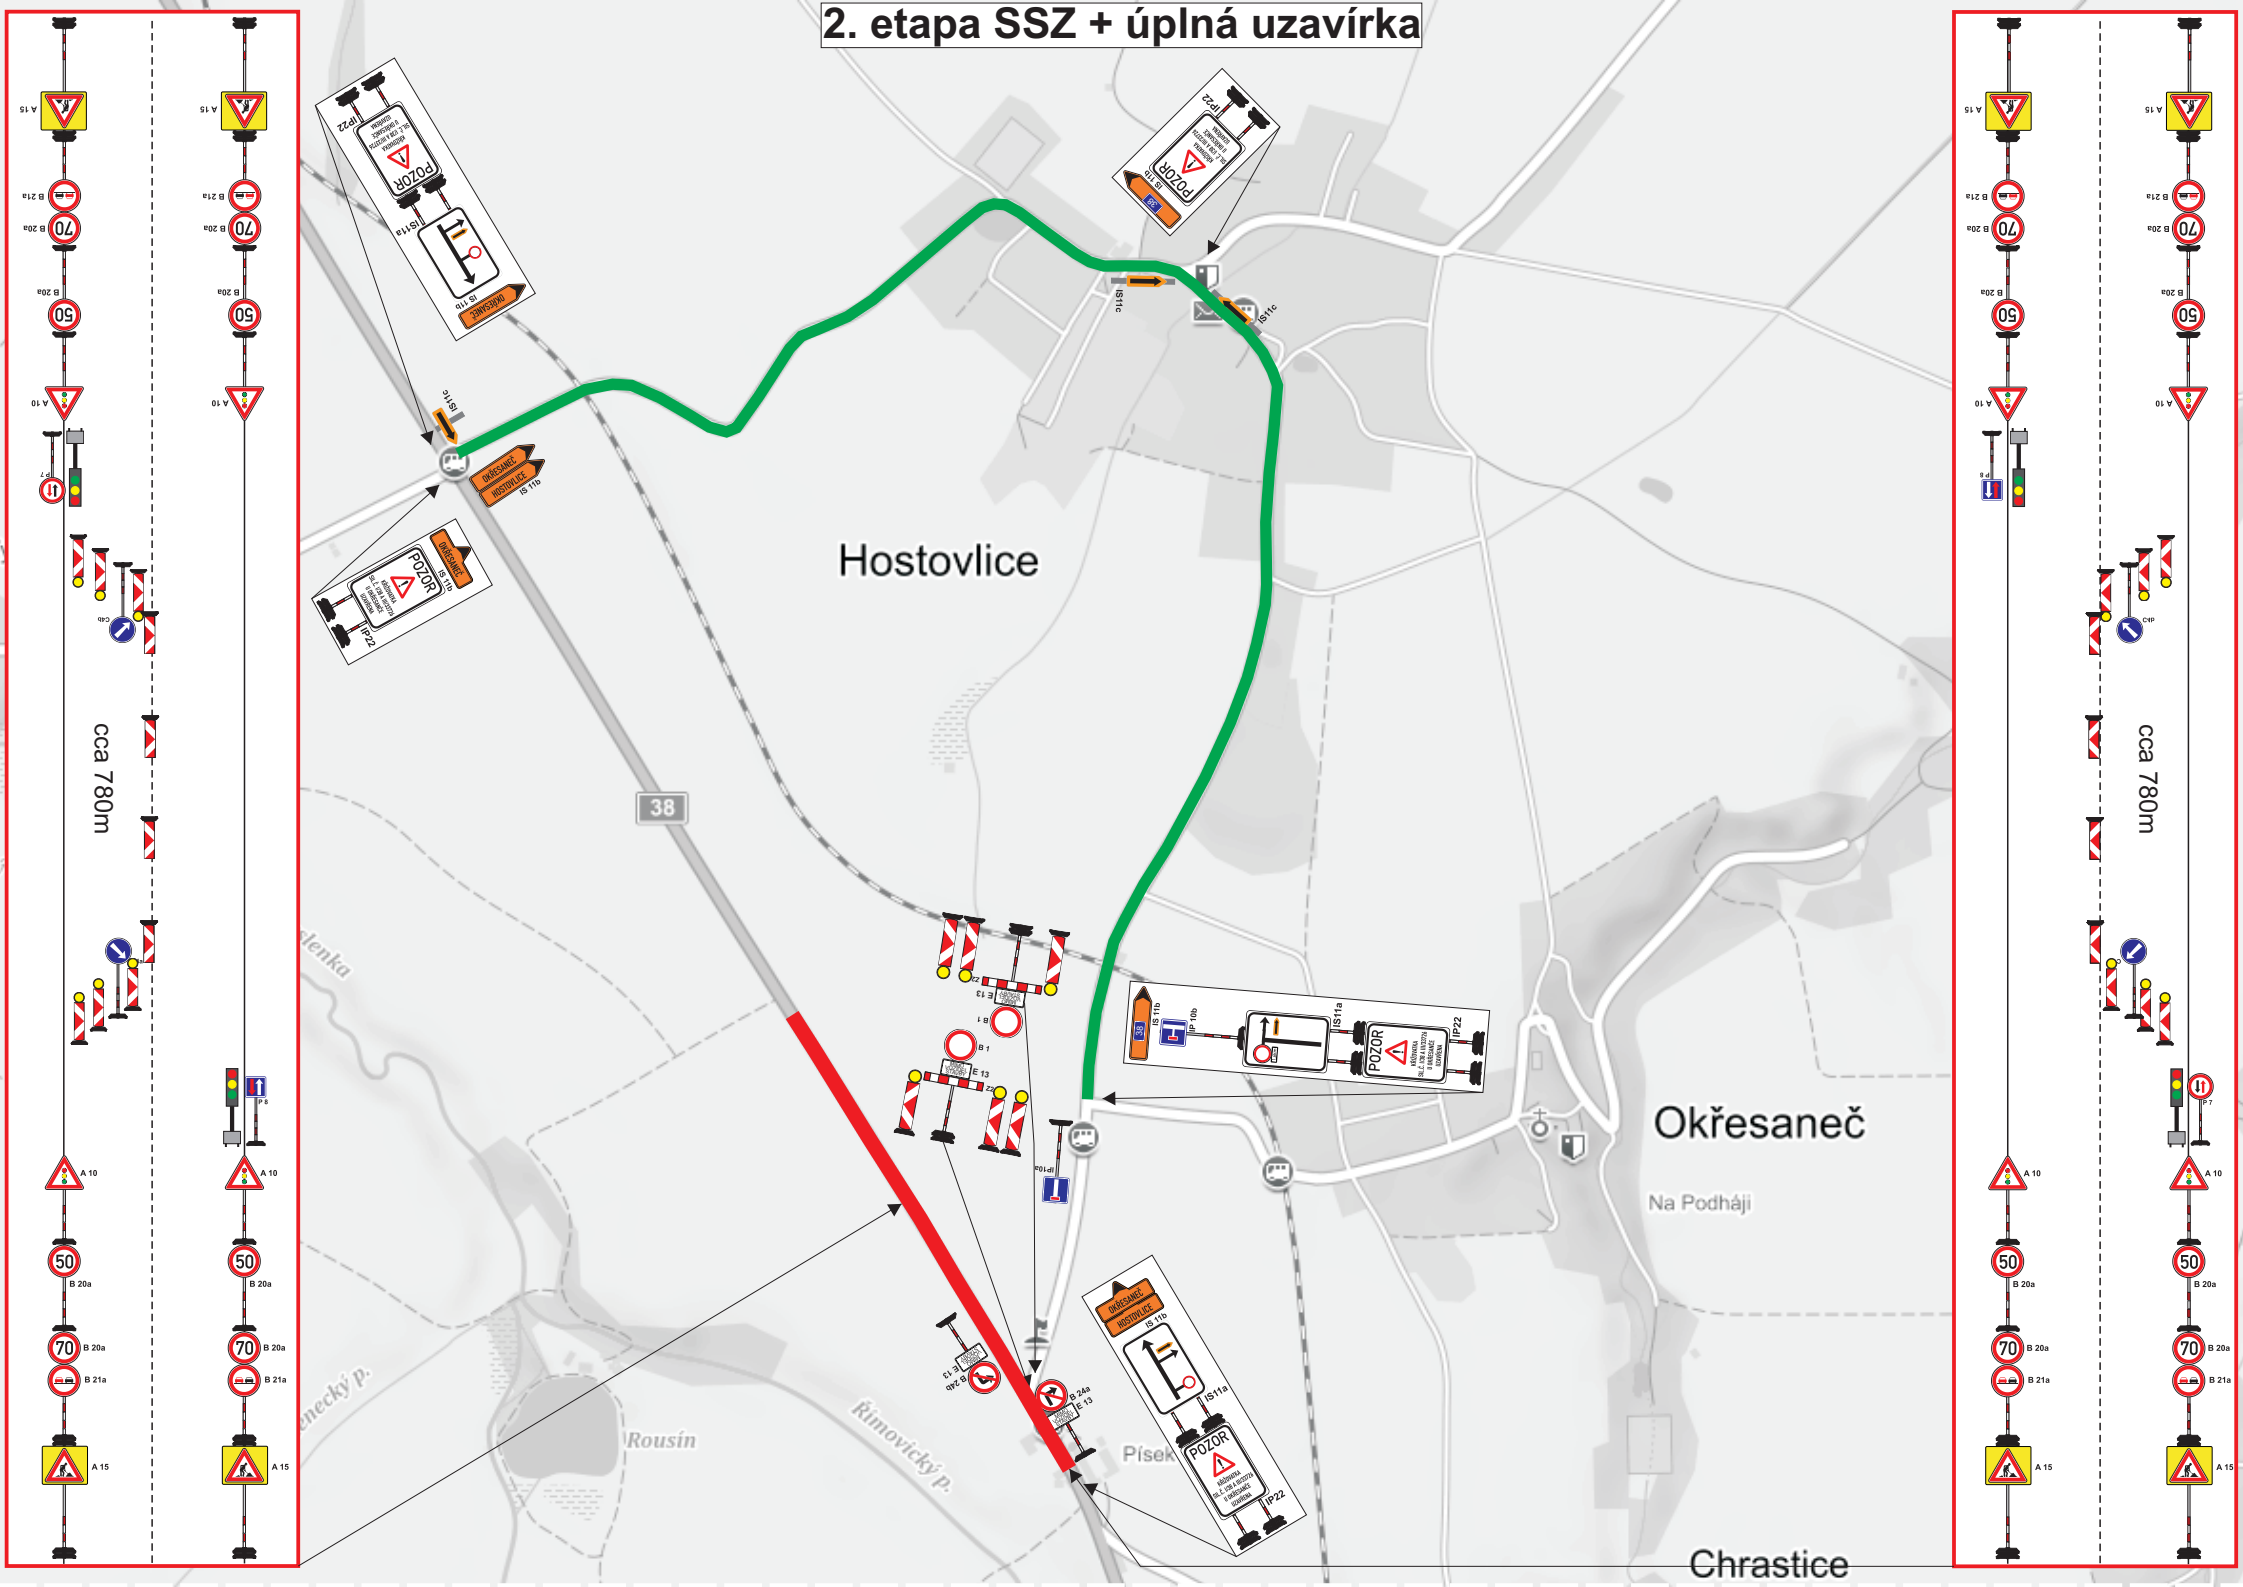

3. etapa SSZ

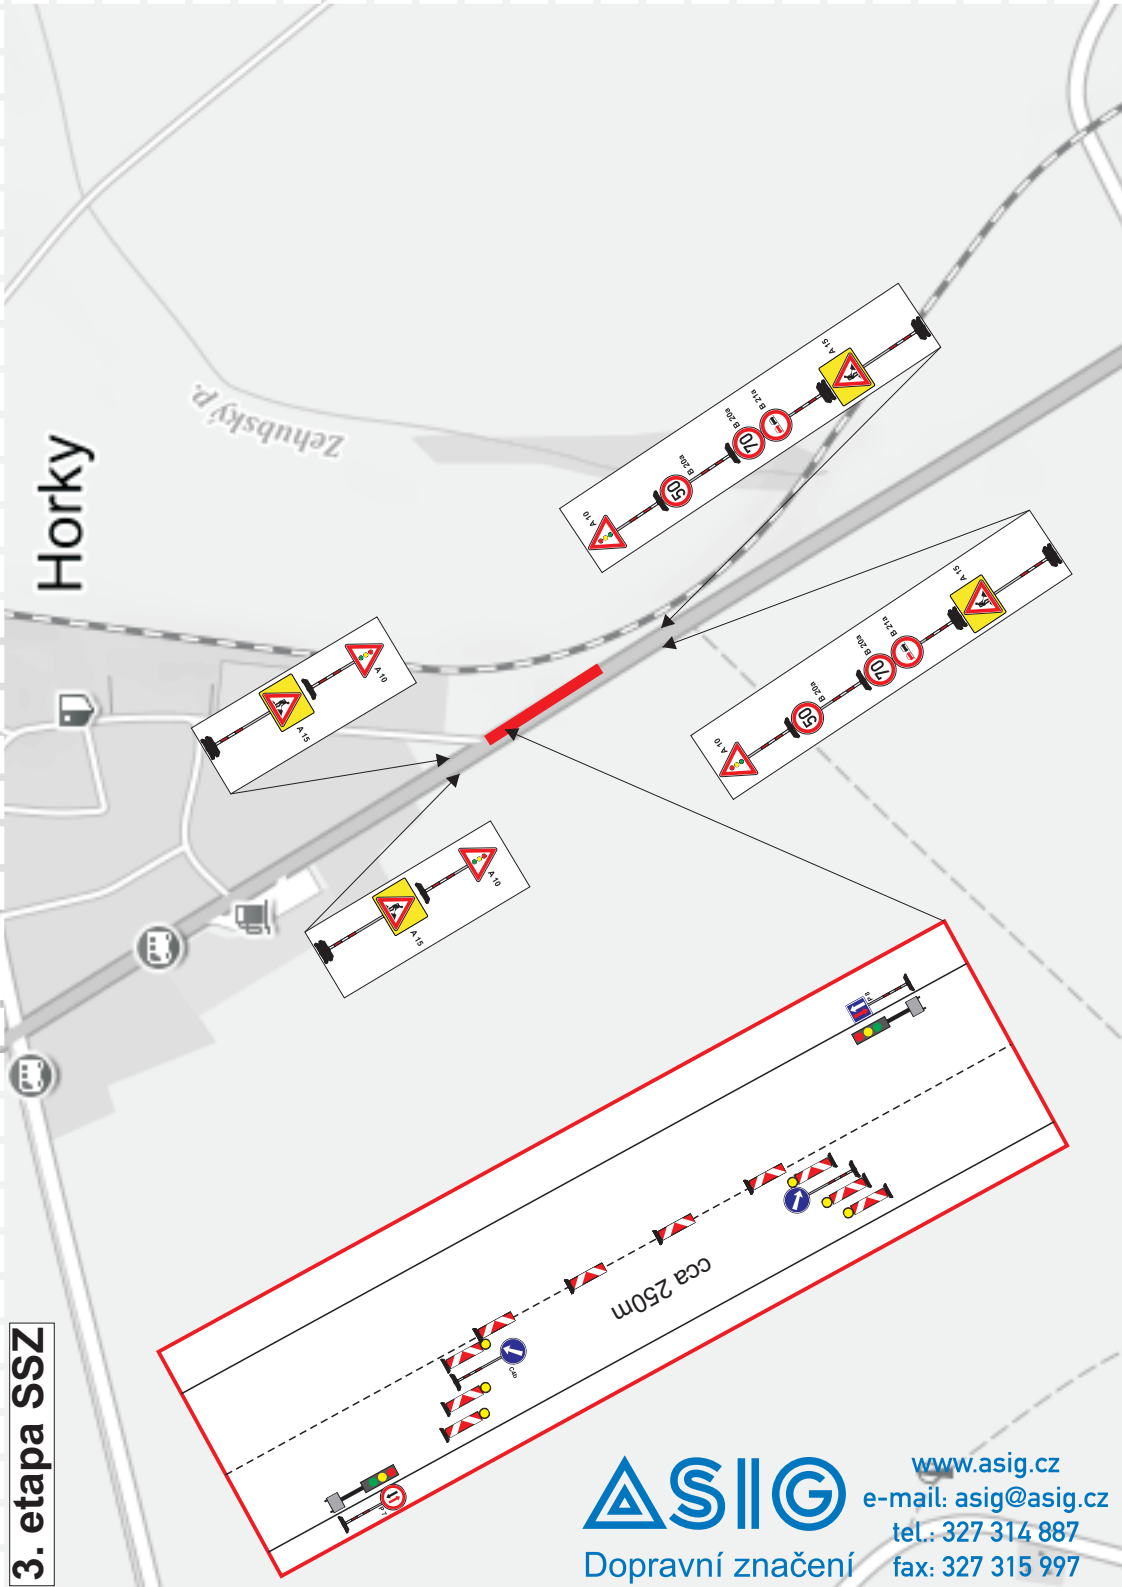

3. etapa SSZ