


TRASA A

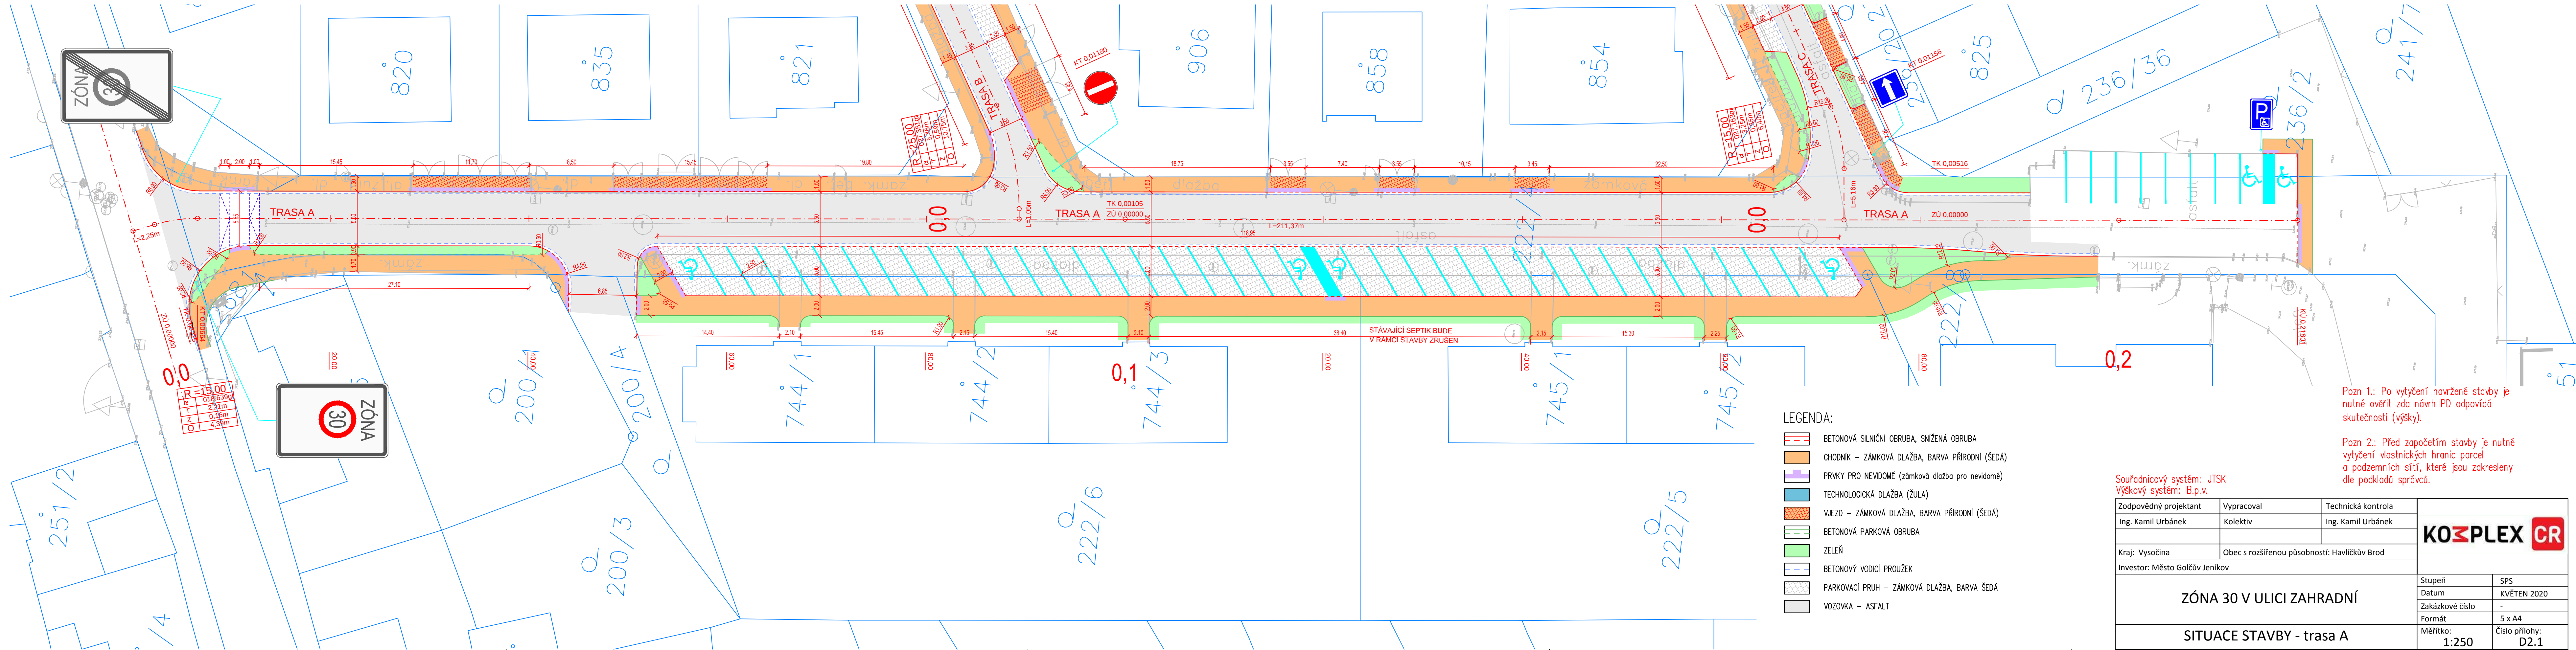

LEGENDA:

- BETONOVÁ SILNIČNÍ OBRUBA, SNIŽENÁ OBRUBA
- CHODNÍK – ZÁMKOVÁ DLAŽBA, BARVA PŘÍRODNÍ (ŠEDÁ)
- PRVKY PRO NEVIDOMÉ (zámková dlažba pro nevidomé)
- TECHNOLOGICKÁ DLAŽBA (ŽULÁ)
- VJEZD – ZÁMKOVÁ DLAŽBA, BARVA PŘÍRODNÍ (ŠEDÁ)
- BETONOVÁ PARKOVÁ OBRUBA
- ZELEŇ
- BETONOVÝ VODIČÍ PROUŽEK
- PARKOVACÍ PRUH – ZÁMKOVÁ DLAŽBA, BARVA ŠEDÁ
- VOZOVKA – ASFALT

Pozn 1.: Po vytyčení navržené stavby je nutné ověřit zda návrh PD odpovídá skutečnosti (výšky).

Pozn 2.: Před započítím stavby je nutné vytyčení vlastnických hranic parcel a podzemních sítí, které jsou zakresleny dle podkladů správců.

Souřadnicový systém: JTSK

Výškový systém: B.p.v.

dle podkladů správců.

Zodpovědný projektant	Vypracoval	Technická kontrola	KOZPLEX CR	
Ing. Kamil Urbánek	Kolektiv	Ing. Kamil Urbánek		
Kraj: Vysočina	Obec s rozšířenou působností: Havlíčkův Brod			
Investor: Město Golčův Jeníkov				
ZÓNA 30 V ULICI ZAHRADNÍ			Stupeň	SPS
			Datum	KVĚTEN 2020
			Zakázkové číslo	-
SITUACE STAVBY - trasa A			Formát	5 x A4
			Měřítko:	Číslo přílohy:
			1:250	