


TRASA C

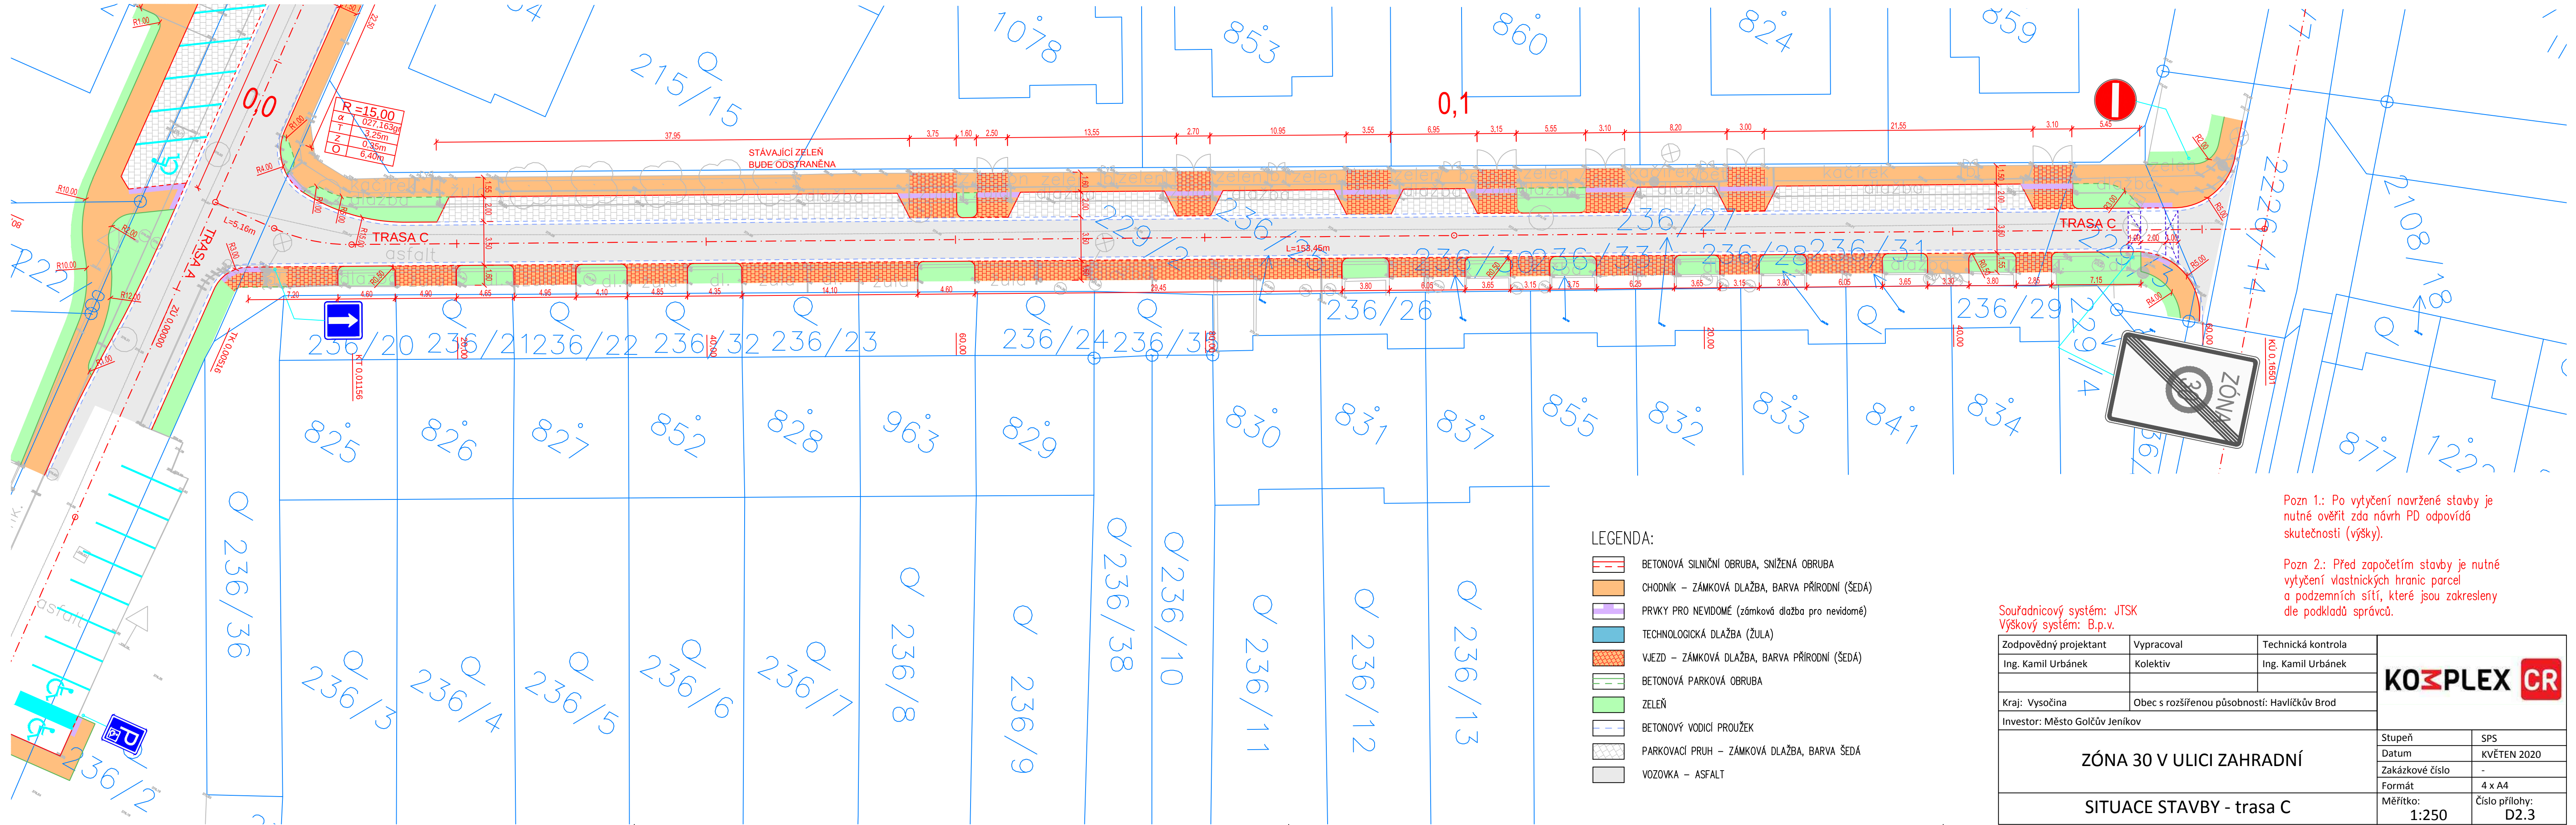

- LEGENDA:
- BETONOVÁ SILNIČNÍ OBRUBA, SNIŽENÁ OBRUBA
  - CHODNÍK – ZÁMKOVÁ DLAŽBA, BARVA PŘÍRODNÍ (ŠEDÁ)
  - PRVKY PRO NEVIDOMÉ (zámková dlažba pro nevidomé)
  - TECHNOLOGICKÁ DLAŽBA (ŽULA)
  - VJEZD – ZÁMKOVÁ DLAŽBA, BARVA PŘÍRODNÍ (ŠEDÁ)
  - BETONOVÁ PARKOVÁ OBRUBA
  - ZELEŇ
  - BETONOVÝ VODICÍ PROUŽEK
  - PARKOVACÍ PRUH – ZÁMKOVÁ DLAŽBA, BARVA ŠEDÁ
  - VOZOVKA – ASFALT

Pozn 1.: Po vytyčení navržené stavby je nutné ověřit zda návrh PD odpovídá skutečnosti (výšky).

Pozn 2.: Před započítáním stavby je nutné vytyčení vlastnických hranic parcel a podzemních sítí, které jsou zakresleny dle podkladů správce.

|                                |            |                                              |                |
|--------------------------------|------------|----------------------------------------------|----------------|
| Souřadnicový systém: JTSK      |            | Výškový systém: B.p.v.                       |                |
| Zodpovědný projektant          | Vypracoval | Technická kontrola                           |                |
| Ing. Kamil Urbánek             | Kolektiv   | Ing. Kamil Urbánek                           |                |
| Kraj: Vysočina                 |            | Obec s rozšířenou působností: Havlíčkův Brod |                |
| Investor: Město Golčův Jeníkov |            |                                              |                |
| ZÓNA 30 V ULICI ZAHRADNÍ       |            | Stupeň                                       | SPS            |
|                                |            | Datum                                        | KVĚTEN 2020    |
|                                |            | Zakázkové číslo                              | -              |
|                                |            | Formát                                       | 4 x A4         |
| SITUACE STAVBY - trasa C       |            | Měřítko:                                     | Číslo přílohy: |
|                                |            | 1:250                                        | D2.3           |