


Golčův Jeníkov - Odkanalizování místních částí
SO 01 - Tlaková kanalizace Nasavrky, Olšinky

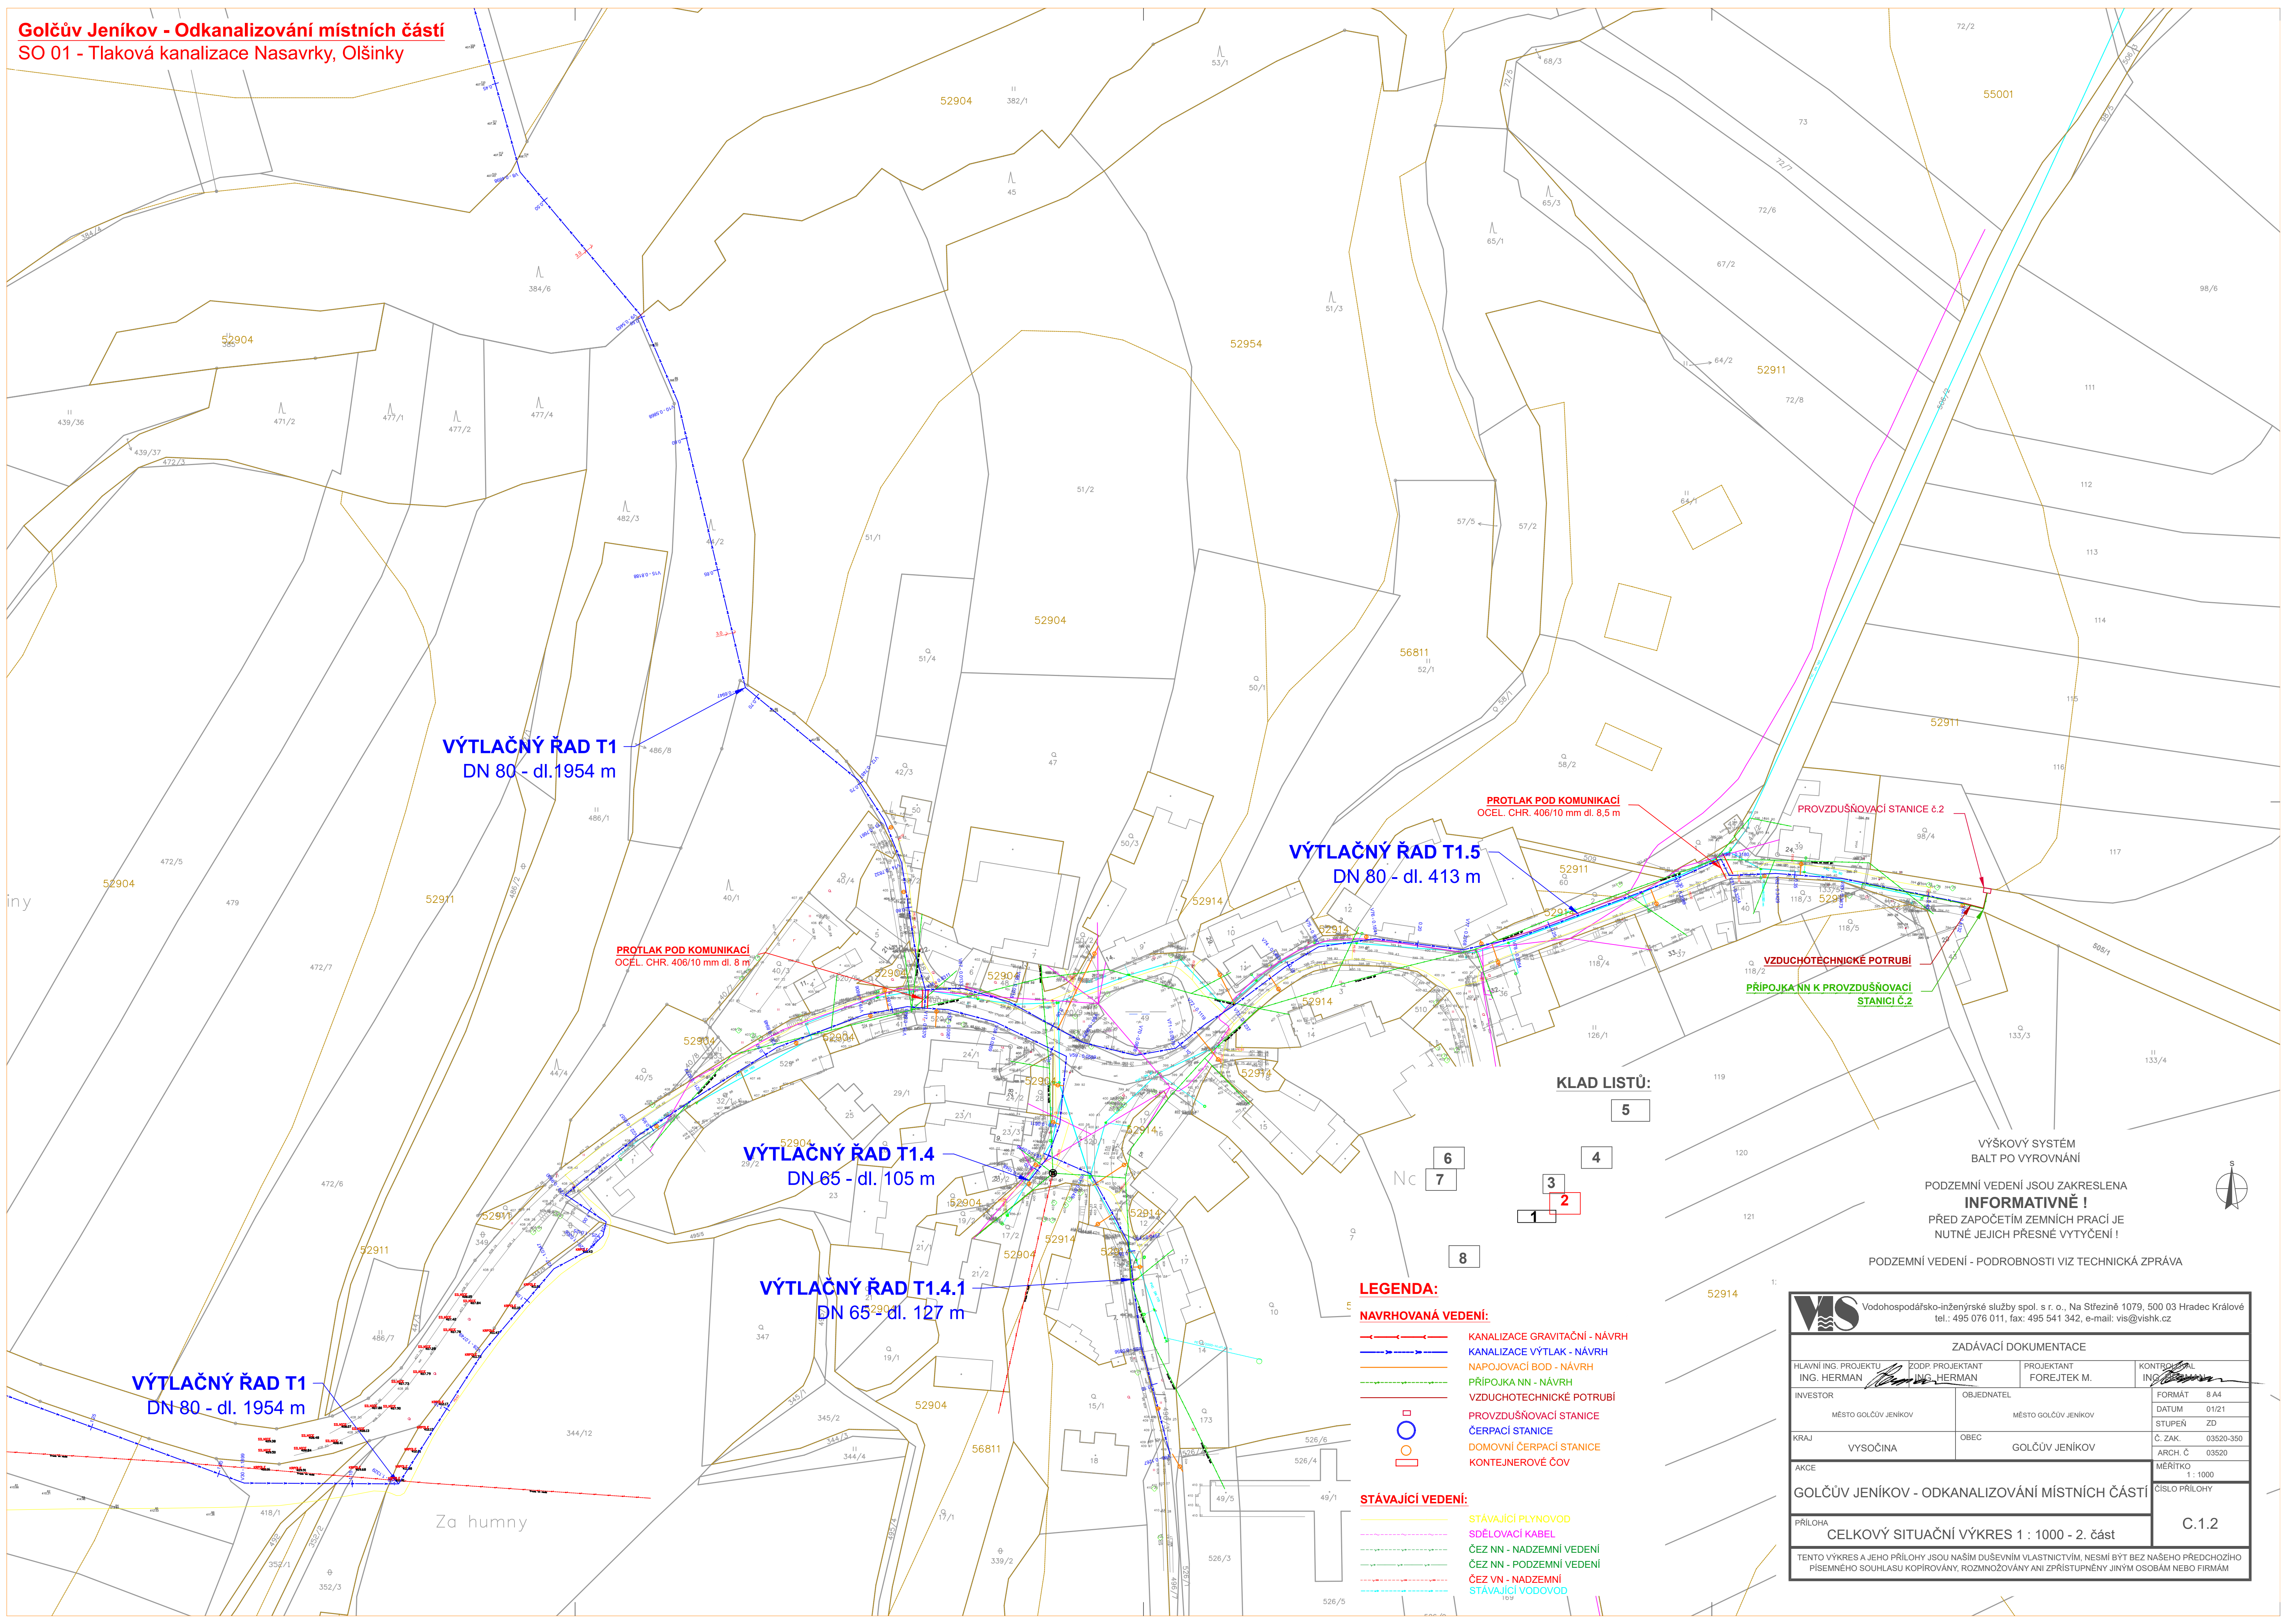

VÝTLAČNÝ ŘÁD T1
DN 80 - dl. 1954 m

VÝTLAČNÝ ŘÁD T1.5
DN 80 - dl. 413 m

PROTLAK POD KOMUNIKACÍ
OCEL. CHR. 406/10 mm dl. 8 m

PROTLAK POD KOMUNIKACÍ
OCEL. CHR. 406/10 mm dl. 8,5 m

PROVZDUŠŇOVACÍ STANICE č.2

VZDUCHOTECHNICKÉ POTRUBÍ
PŘÍPOJKA NN K PROVZDUŠŇOVACÍ
STANICI č.2

VÝTLAČNÝ ŘÁD T1.4
DN 65 - dl. 105 m

VÝTLAČNÝ ŘÁD T1.4.1
DN 65 - dl. 127 m

VÝTLAČNÝ ŘÁD T1
DN 80 - dl. 1954 m

KLAD LISTŮ:

5

6

7

4

3

2

1

8

VÝŠKOVÝ SYSTÉM
BALT PO VYROVNÁNÍ

PODZEMNÍ VEDENÍ JSOU ZAKRESLENA
INFORMATIVNĚ !
PŘED ZAPOČETÍM ZEMNÍCH PRACÍ JE
NUTNÉ JEJICH PŘESNÉ VYTYČENÍ !

PODZEMNÍ VEDENÍ - PODROBNOSTI VIZ TECHNICKÁ ZPRÁVA

LEGENDA:

NAVRHOVANÁ VEDENÍ:

- KANALIZACE GRAVITAČNÍ - NÁVRH
- KANALIZACE VÝTLAK - NÁVRH
- NAPOJOVACÍ BOD - NÁVRH
- PŘÍPOJKA NN - NÁVRH
- VZDUCHOTECHNICKÉ POTRUBÍ
- PROVZDUŠŇOVACÍ STANICE
- ČERPACÍ STANICE
- DOMOVNÍ ČERPACÍ STANICE
- KONTEJNEROVÉ ČOV

STÁVAJÍCÍ VEDENÍ:

- STÁVAJÍCÍ PLYNOVOD
- SDĚLOVACÍ KABEL
- ČEZ NN - NADZEMNÍ VEDENÍ
- ČEZ NN - PODZEMNÍ VEDENÍ
- ČEZ VN - NADZEMNÍ
- STÁVAJÍCÍ VODOVOD

 Vodohospodářsko-inženýrské služby spol. s r. o., Na Sítězině 1079, 500 03 Hradec Králové tel.: 495 076 011, fax: 495 541 342, e-mail: vis@vishk.cz				
ZADÁVACÍ DOKUMENTACE				
HLAVNÍ ING. PROJEKTU ING. HERMAN		ZODP. PROJEKTANT ING. HERMAN	PROJEKTANT FOREJTEK M.	KONTROLOVAL ING. HERMAN
INVESTOR MĚSTO GOLČŮV JENÍKOV		OBJEDNATEL MĚSTO GOLČŮV JENÍKOV		FORMAT 8 A4 DATUM 01/21 STUPEŇ ZD Č. ZAK. 03520-350 ARCH. Č. 03520 MĚŘITKO 1 : 1000
KRAJ VYSOČINA	OBEC GOLČŮV JENÍKOV	C.1.2		
AKCE GOLČŮV JENÍKOV - ODKANALIZOVÁNÍ MÍSTNÍCH ČÁSTÍ				
PŘÍLOHA CELKOVÝ SITUAČNÍ VÝKRES 1 : 1000 - 2. část				
TENTO VÝKRES A JEHO PŘÍLOHY JSOU NAŠIM DUŠEVNÍM VLASTNICTVÍM, NESMÍ BÝT BEZ NAŠEHO PŘEDCHOZÍHO PISEMNÉHO SOUHLASU KOPÍROVÁNY, ROZMNOŽOVÁNY ANI ZPŘÍSTUPNĚNY JINÝM OSOBÁM NEBO FIRMÁM				