




DETAIL UZAVÍRKY BEZ KOORDINACE

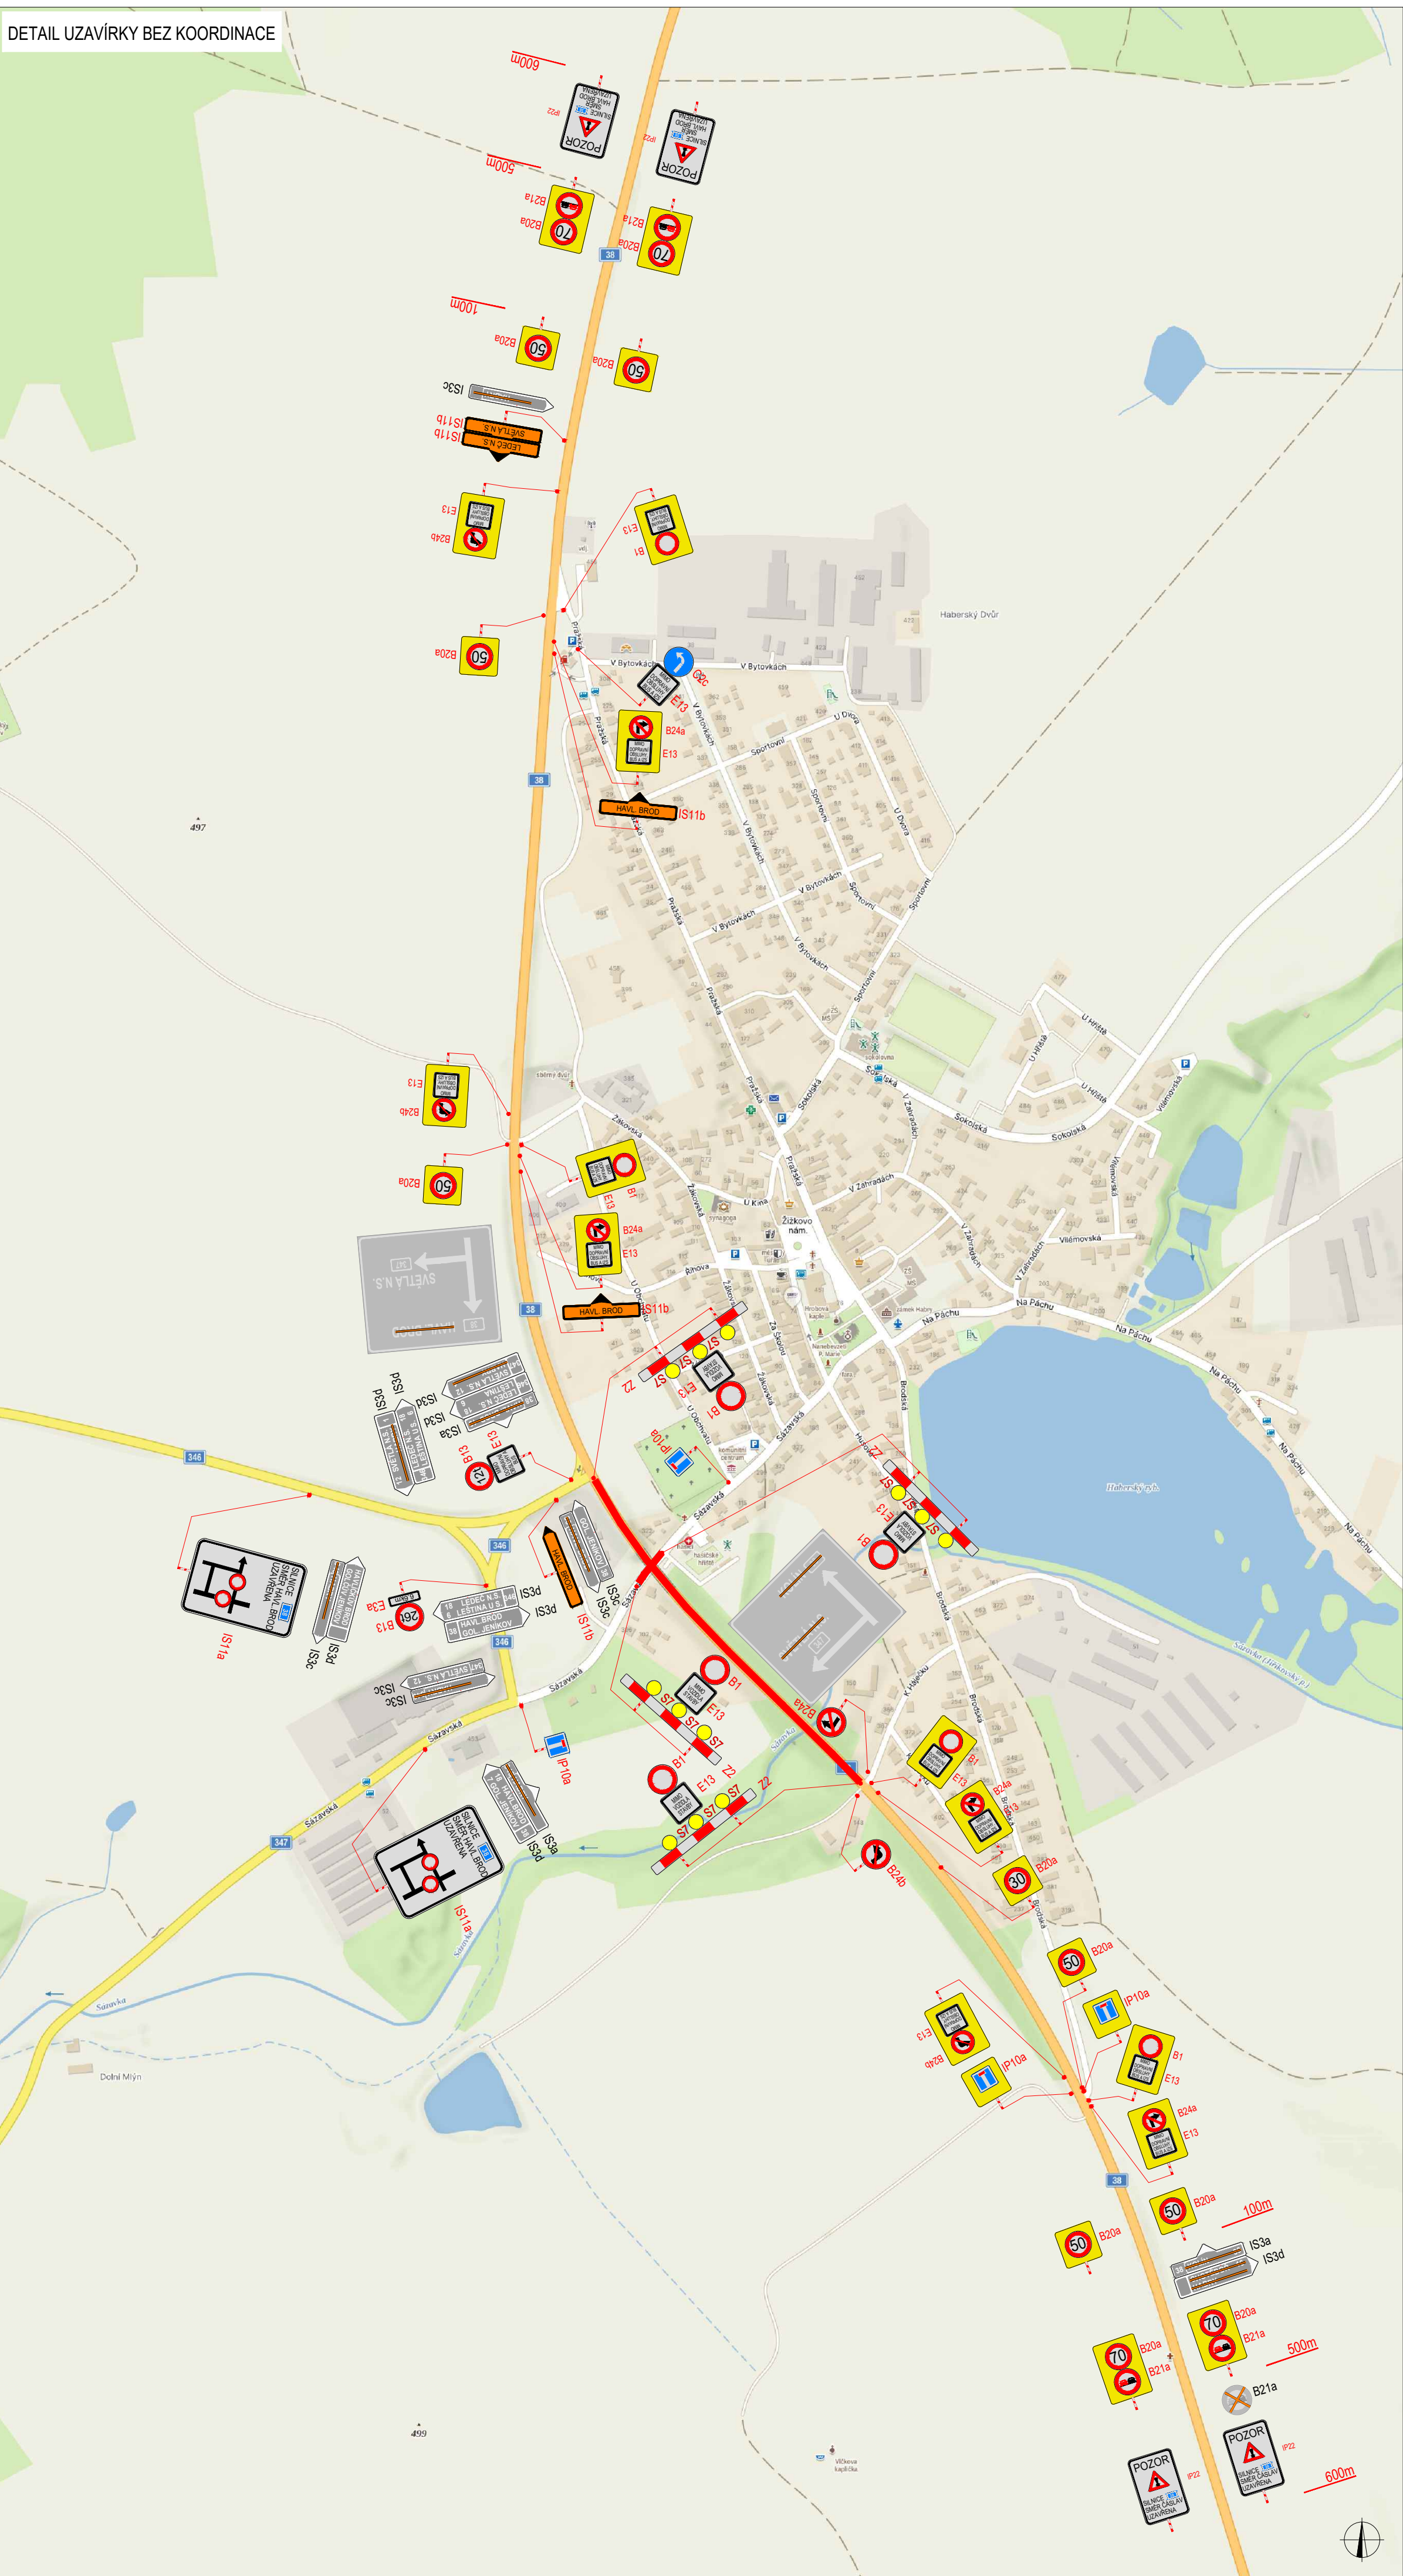


DETAIL UZAVÍRKY S KOORDINACÍ

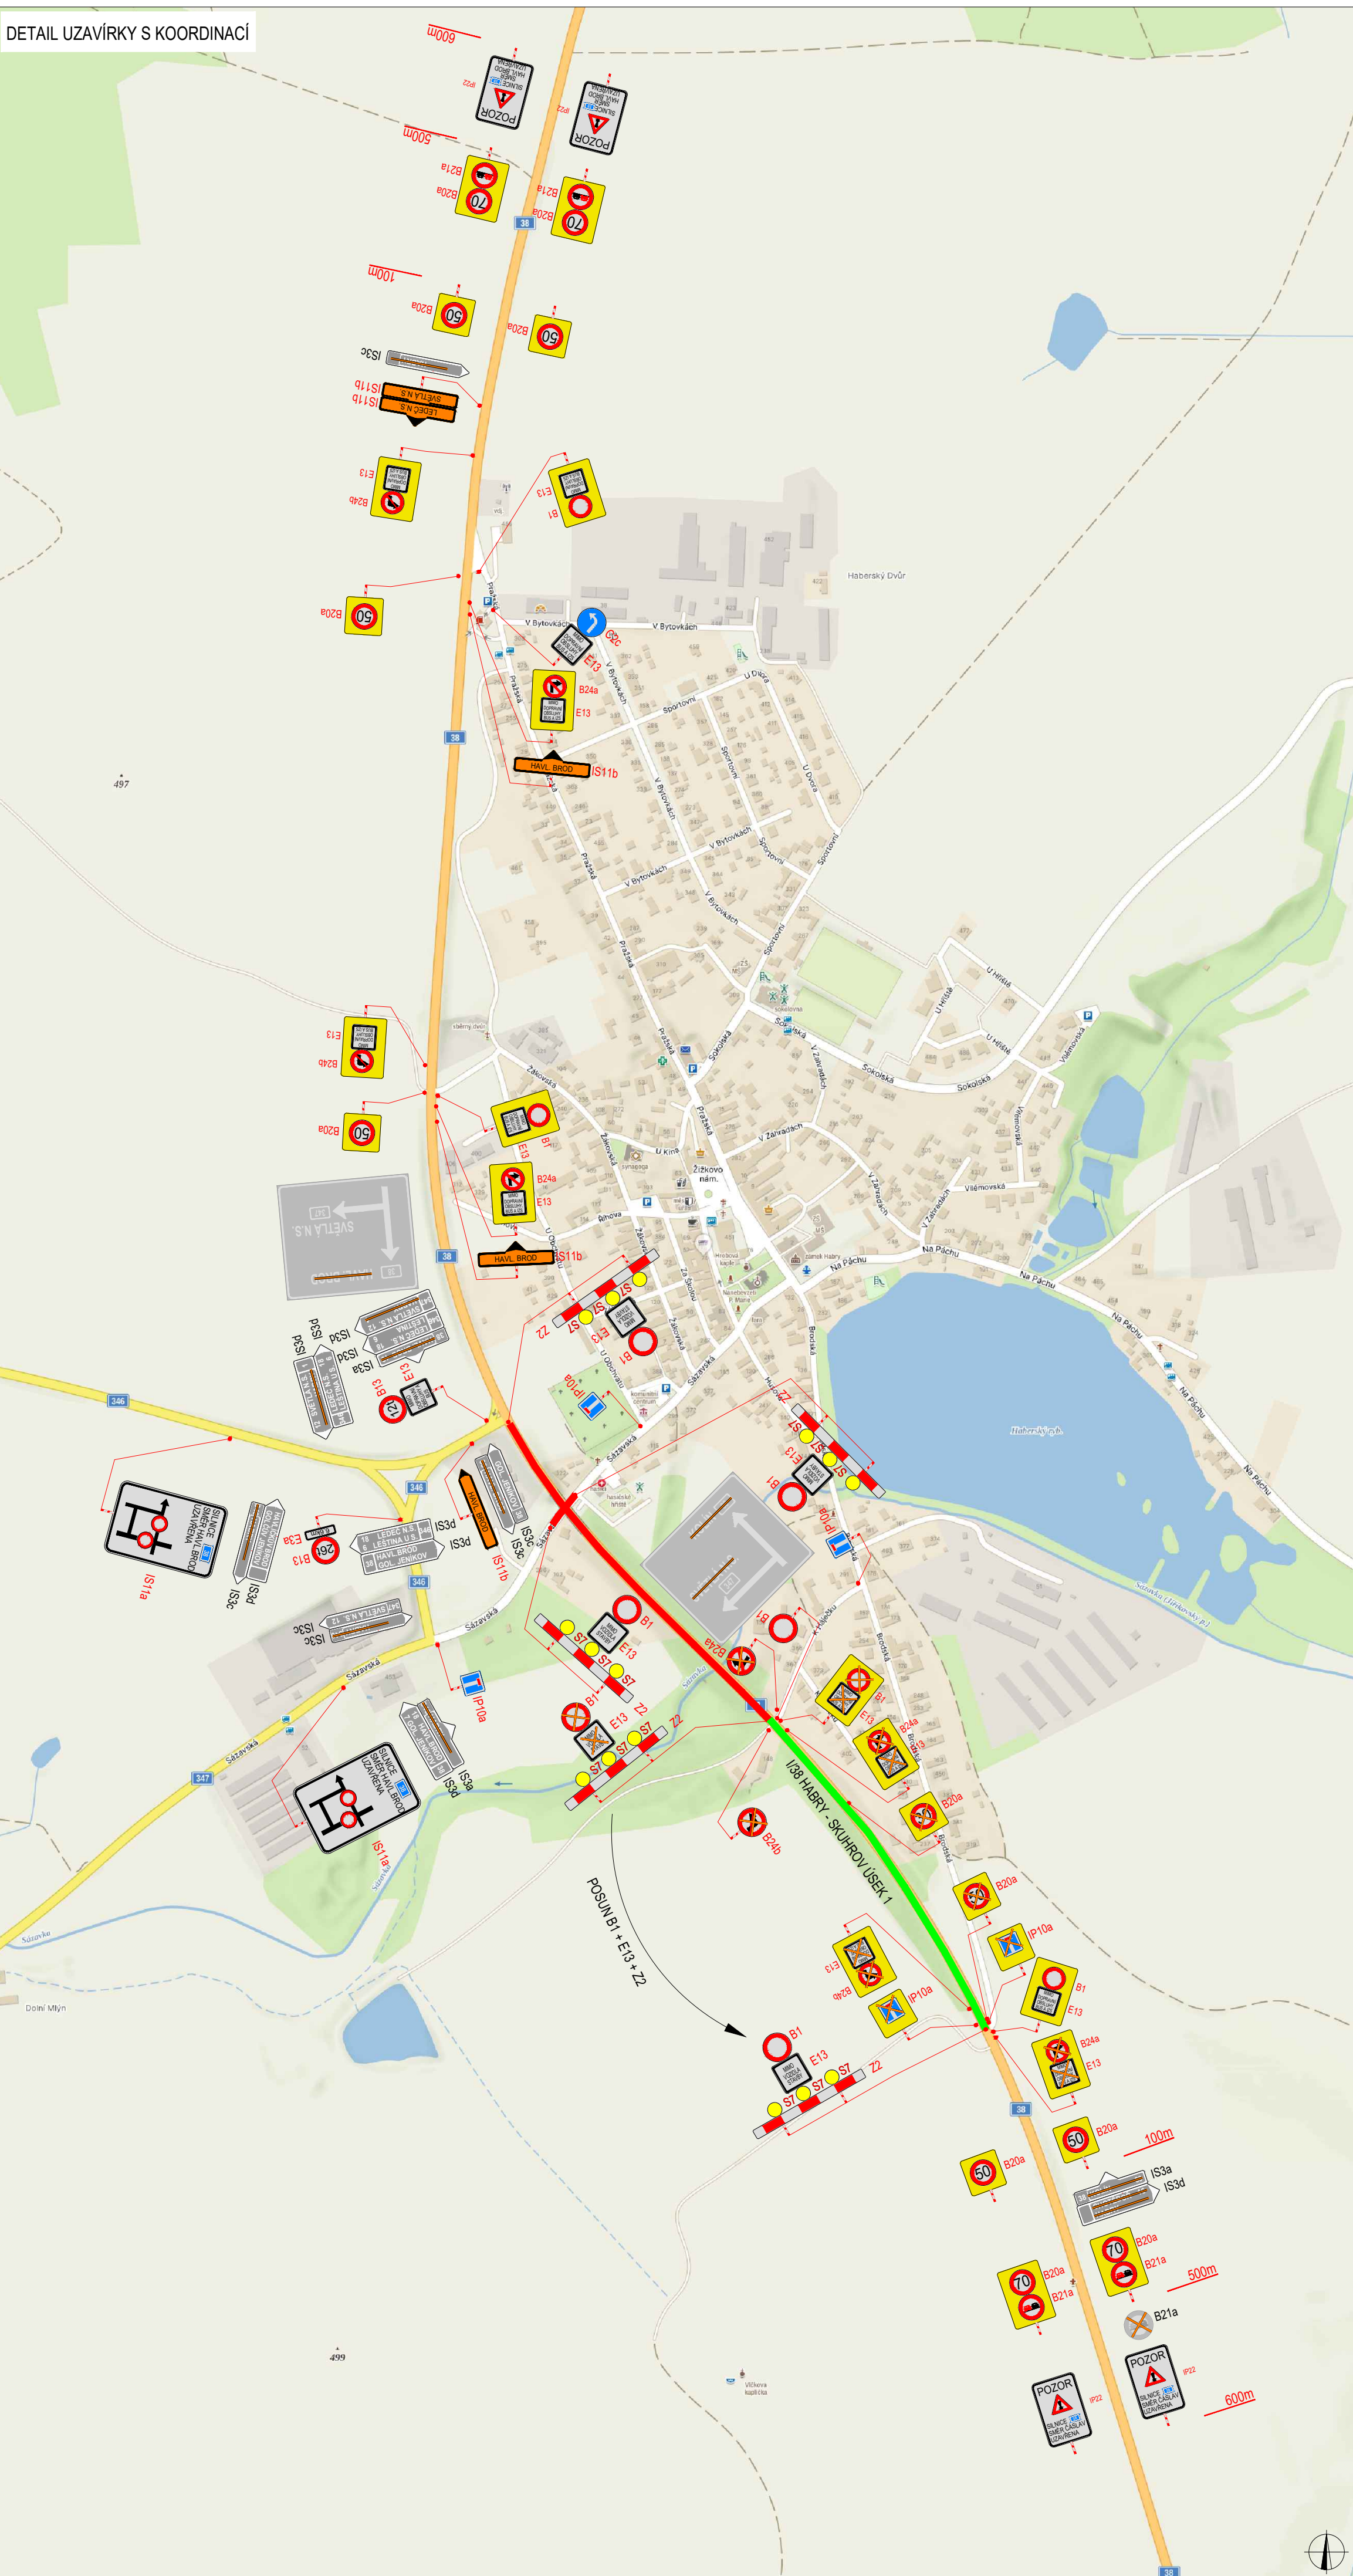


PŘÍČNÝ ŘEZ MOSTU PŘES ŘEKU SÁZAVKU

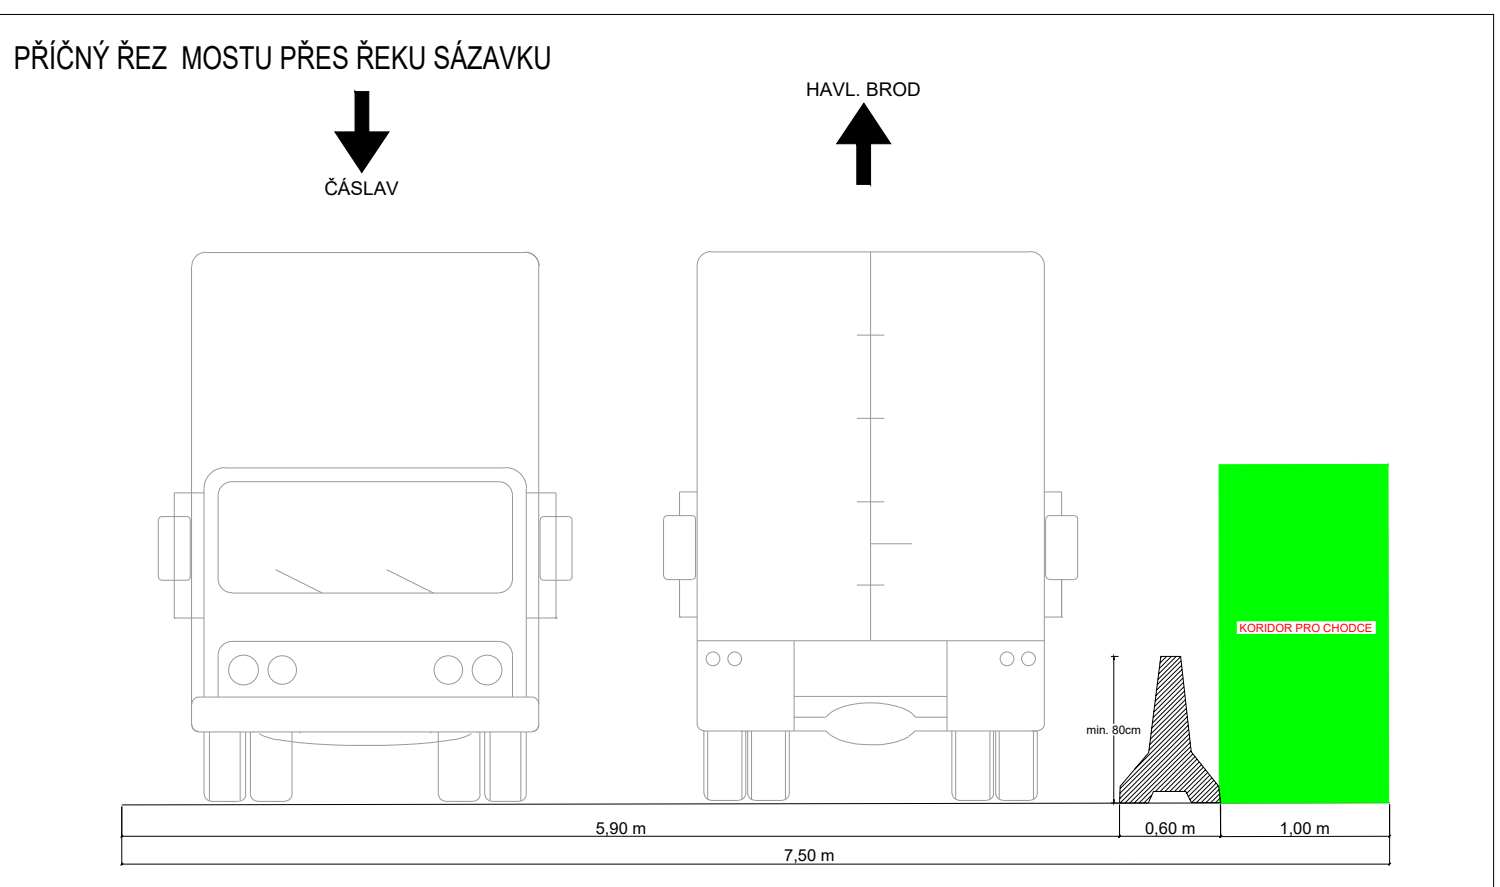

DETAIL HABRY - MOST PŘES ŘEKU SÁZAVKU

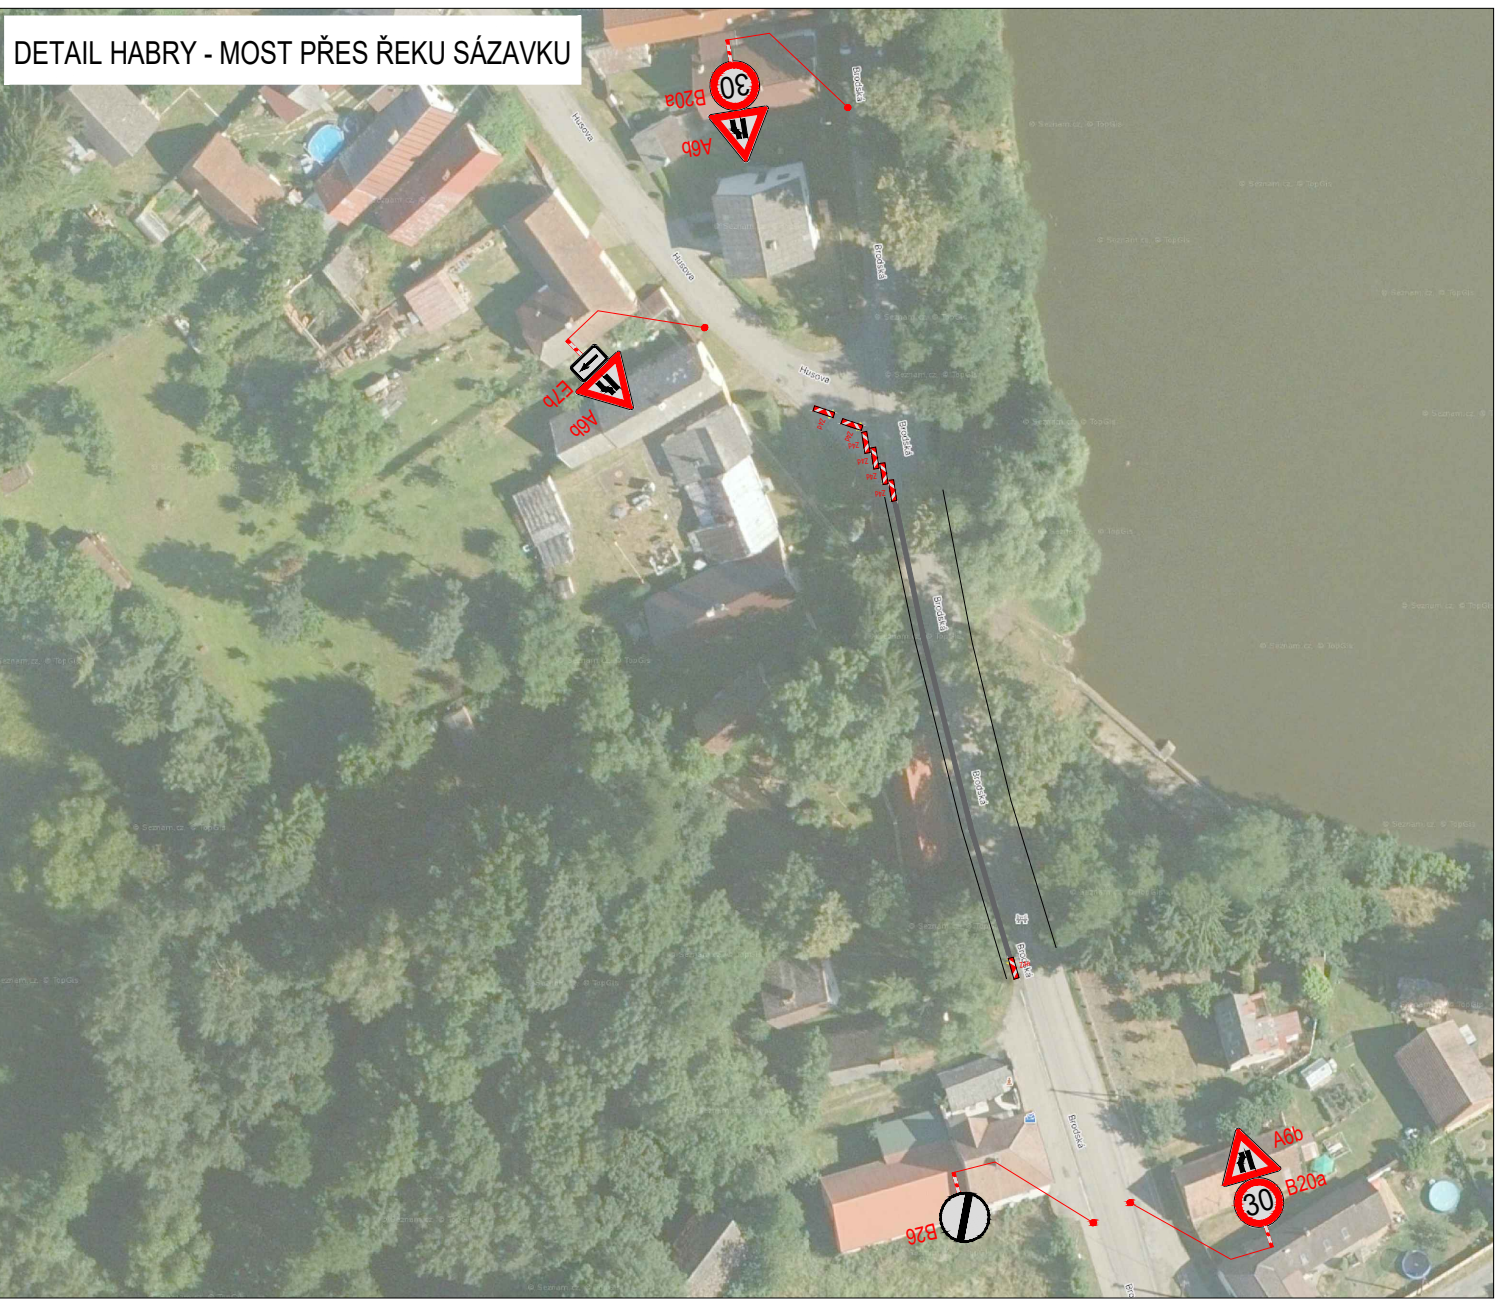



DETAIL BOROHRÁDEK





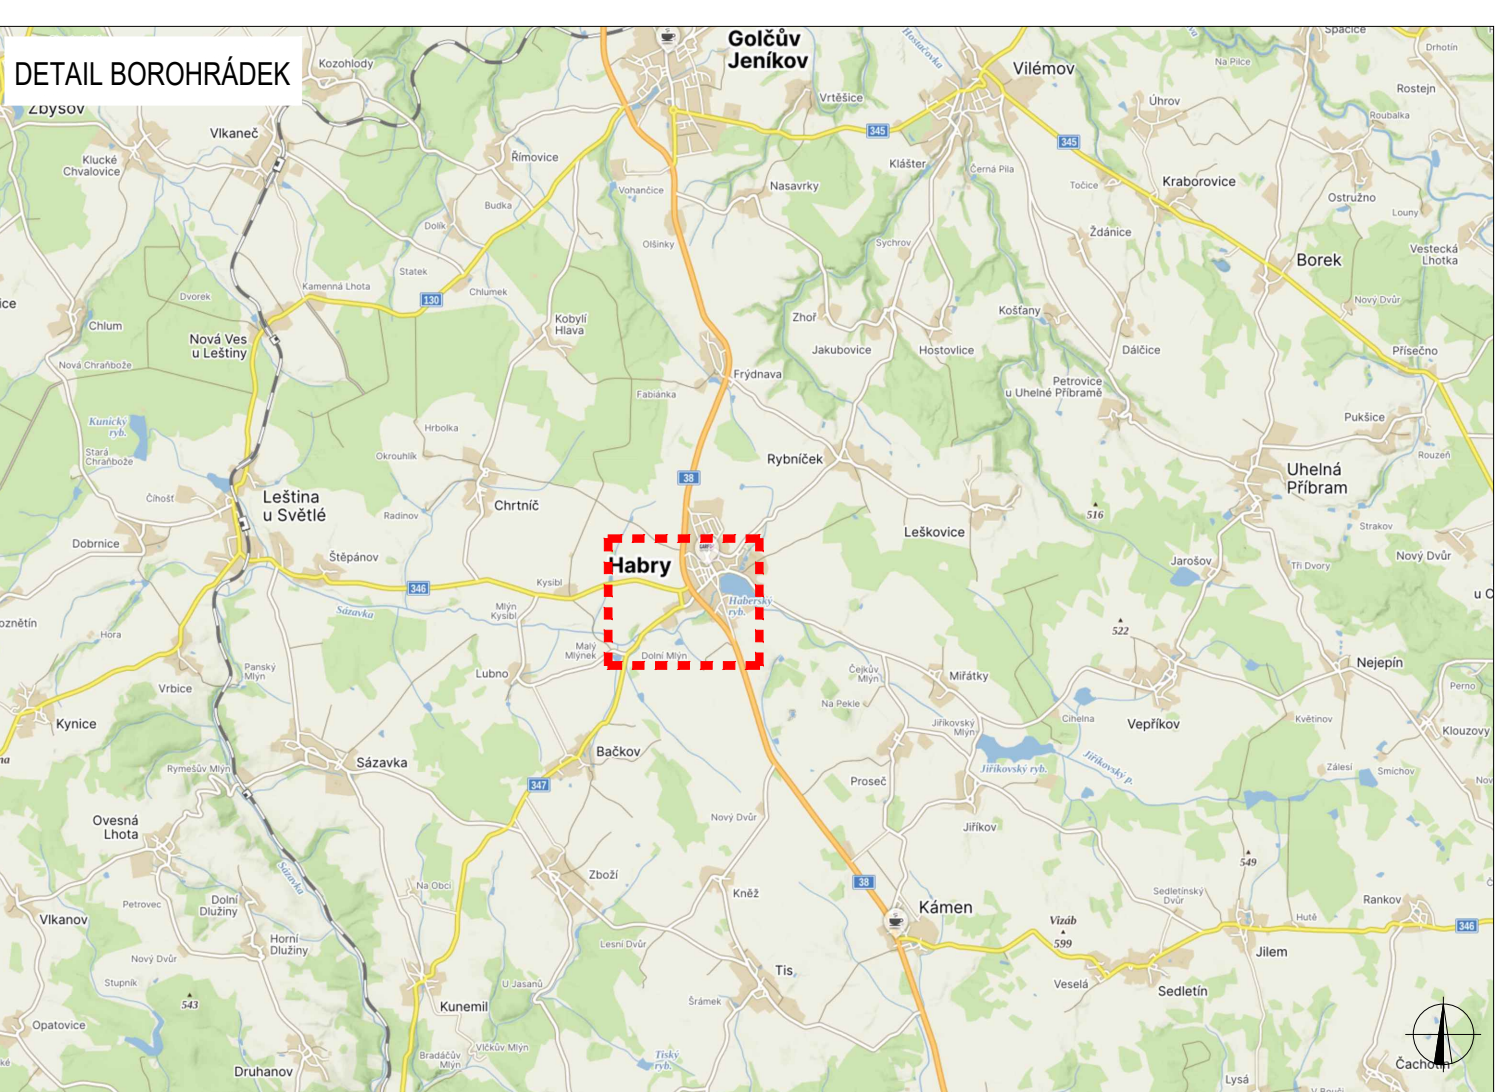


LEGENDA

- TRVALÉ SVISLÉ DOPRAVNÍ ZNAČENÍ
- DOČASNÉ ZNEPLATNĚNÉ TRVALÉ DOPRAVNÍ ZNAČENÍ
- NAVRŽENÉ PŘECHODNÉ DOPRAVNÍ ZNAČENÍ
- UZAVÍRKA
- UZAVÍRKA I/38 HABRY - SKUHROV
- OBJÍZDNÁ TRASA


Pozn.: Dopravní značení v rozporu s objízdnou trasou bude zneplatněno.




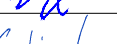
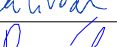
ZODPOVĚDNÝ PROJEKTANT:	Richard Peška		
VYPRACOVAL:	Tomáš Kalivoda		
KONTROLOVAL:	Lukáš Beránek		
NÁZEV STAVBY:	I/38 Habry, most ev.č. 38-056 okres Havlíčkův Brod, kraj Vysočina, Česko		VYZNAČ, s.r.o. Srážná 5113/1, 586 01 Jihlava
	Situace dopravně-inženýrských opatření		

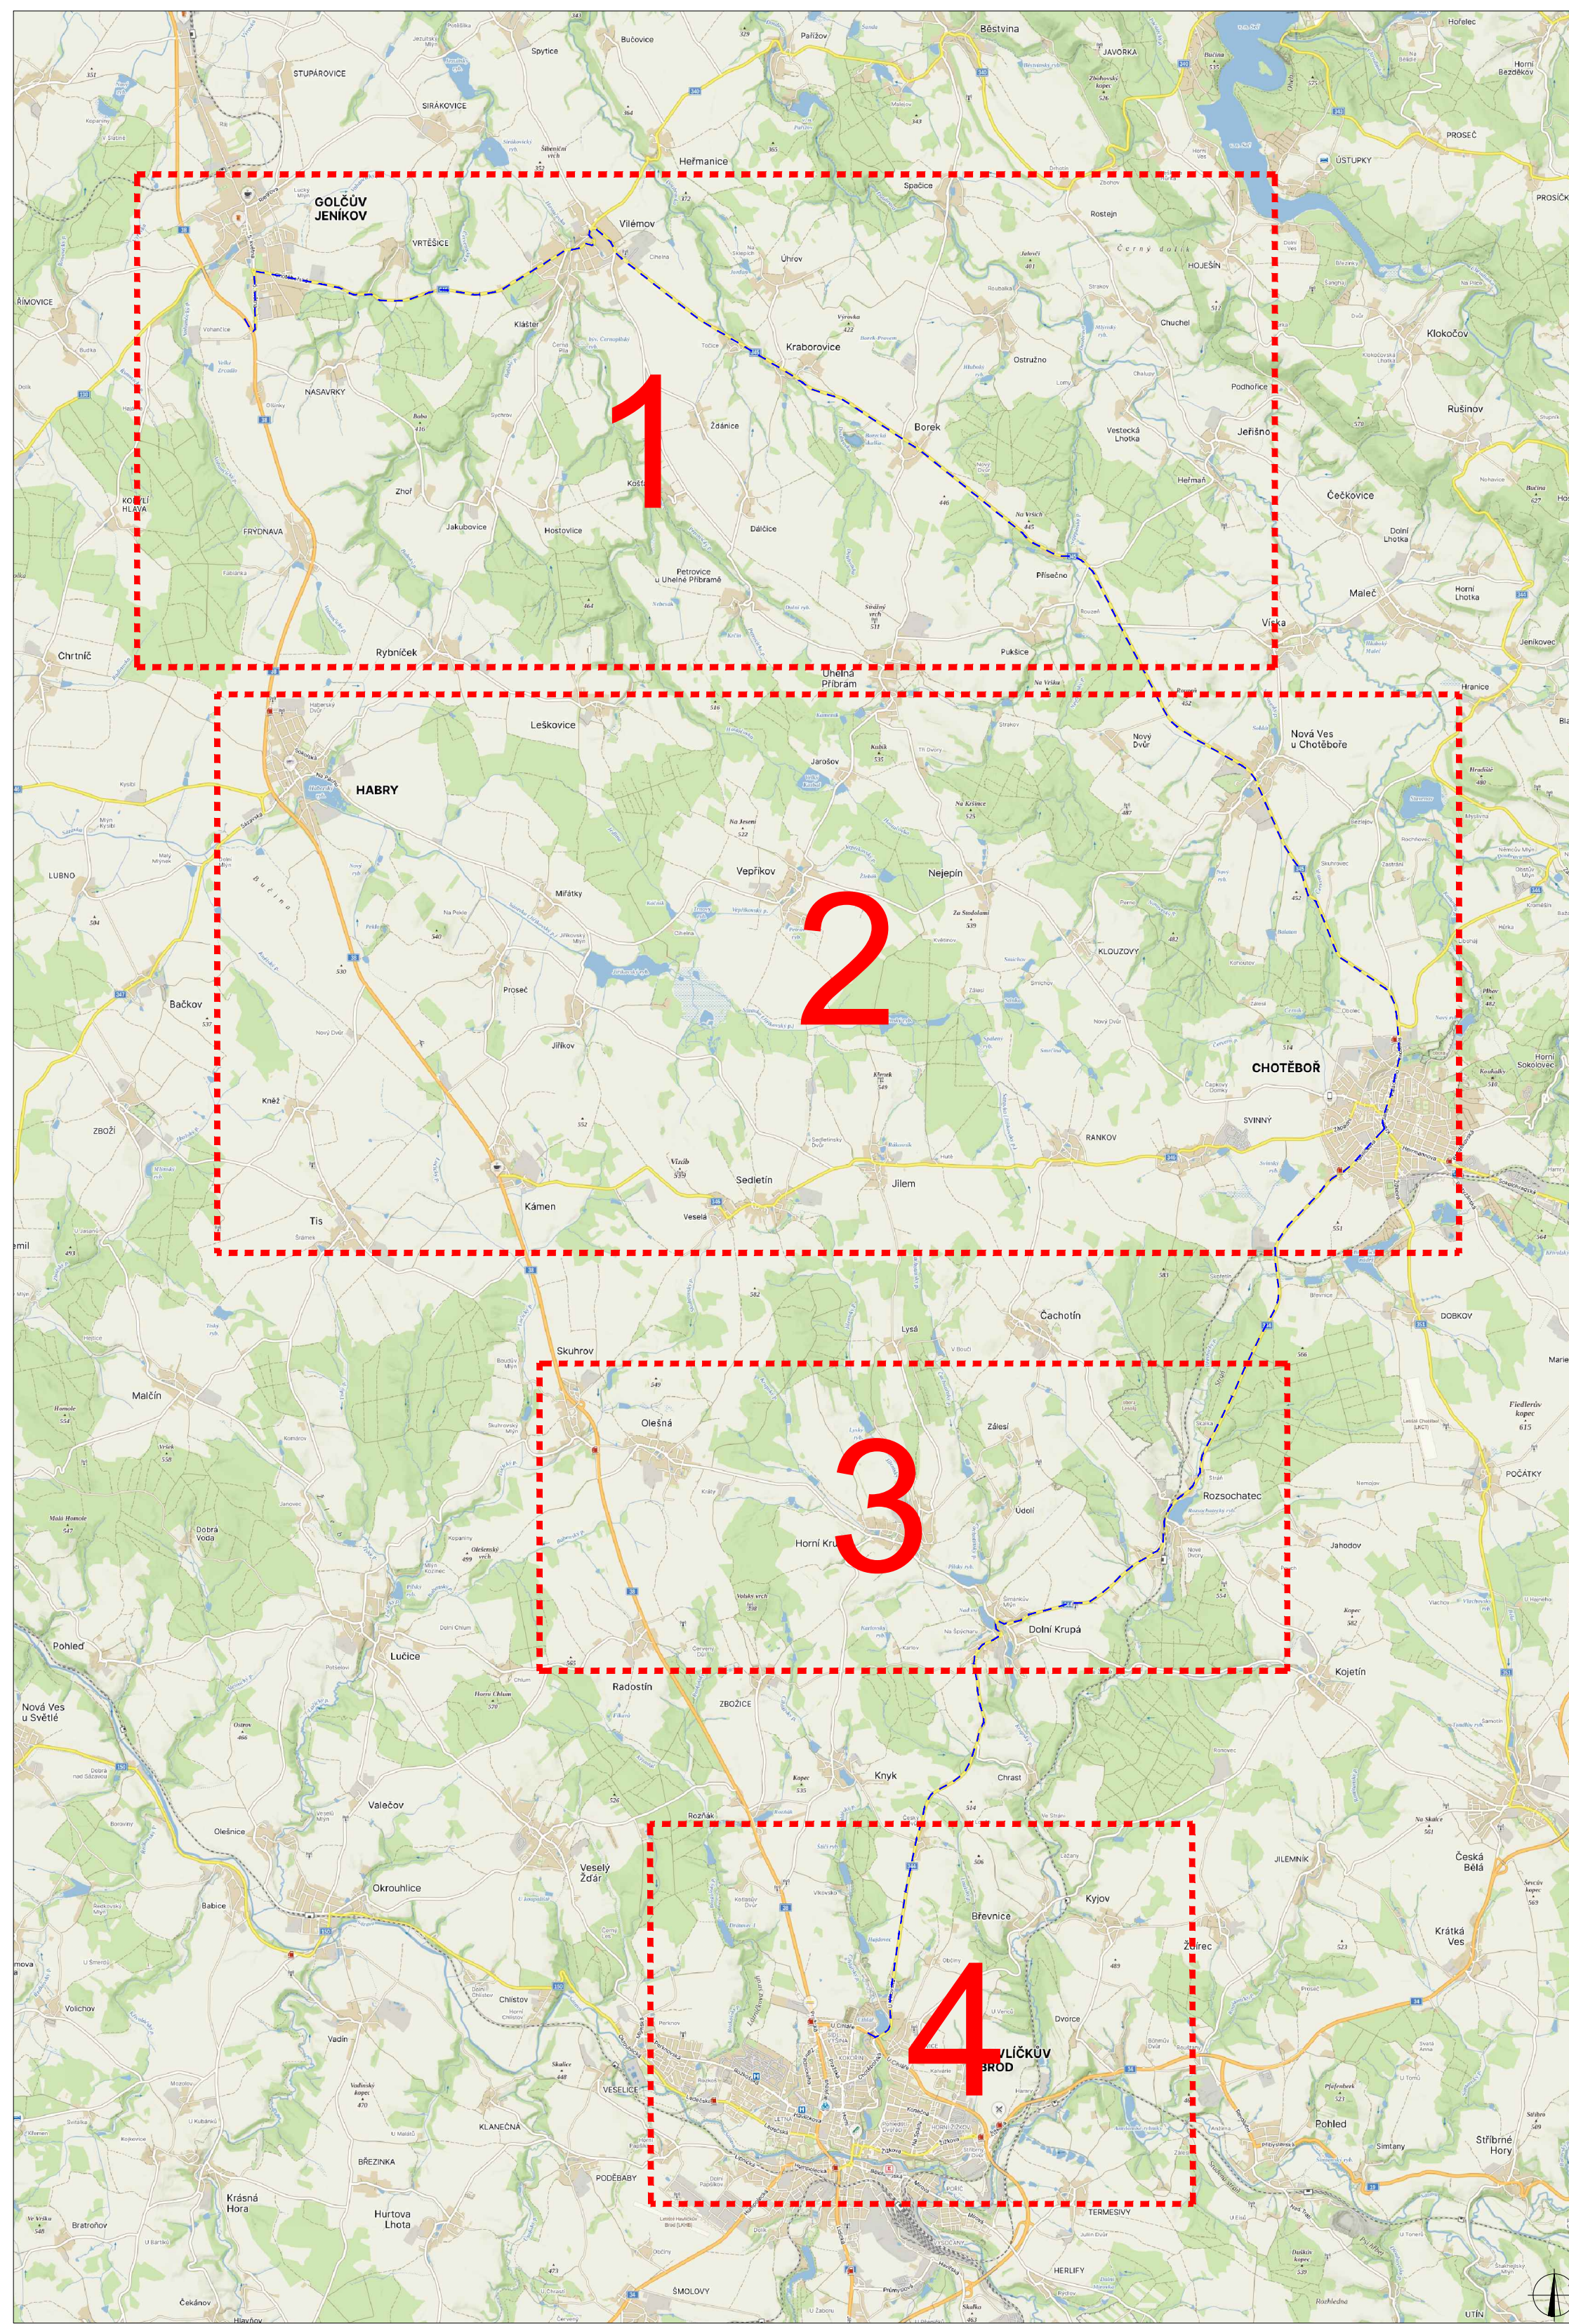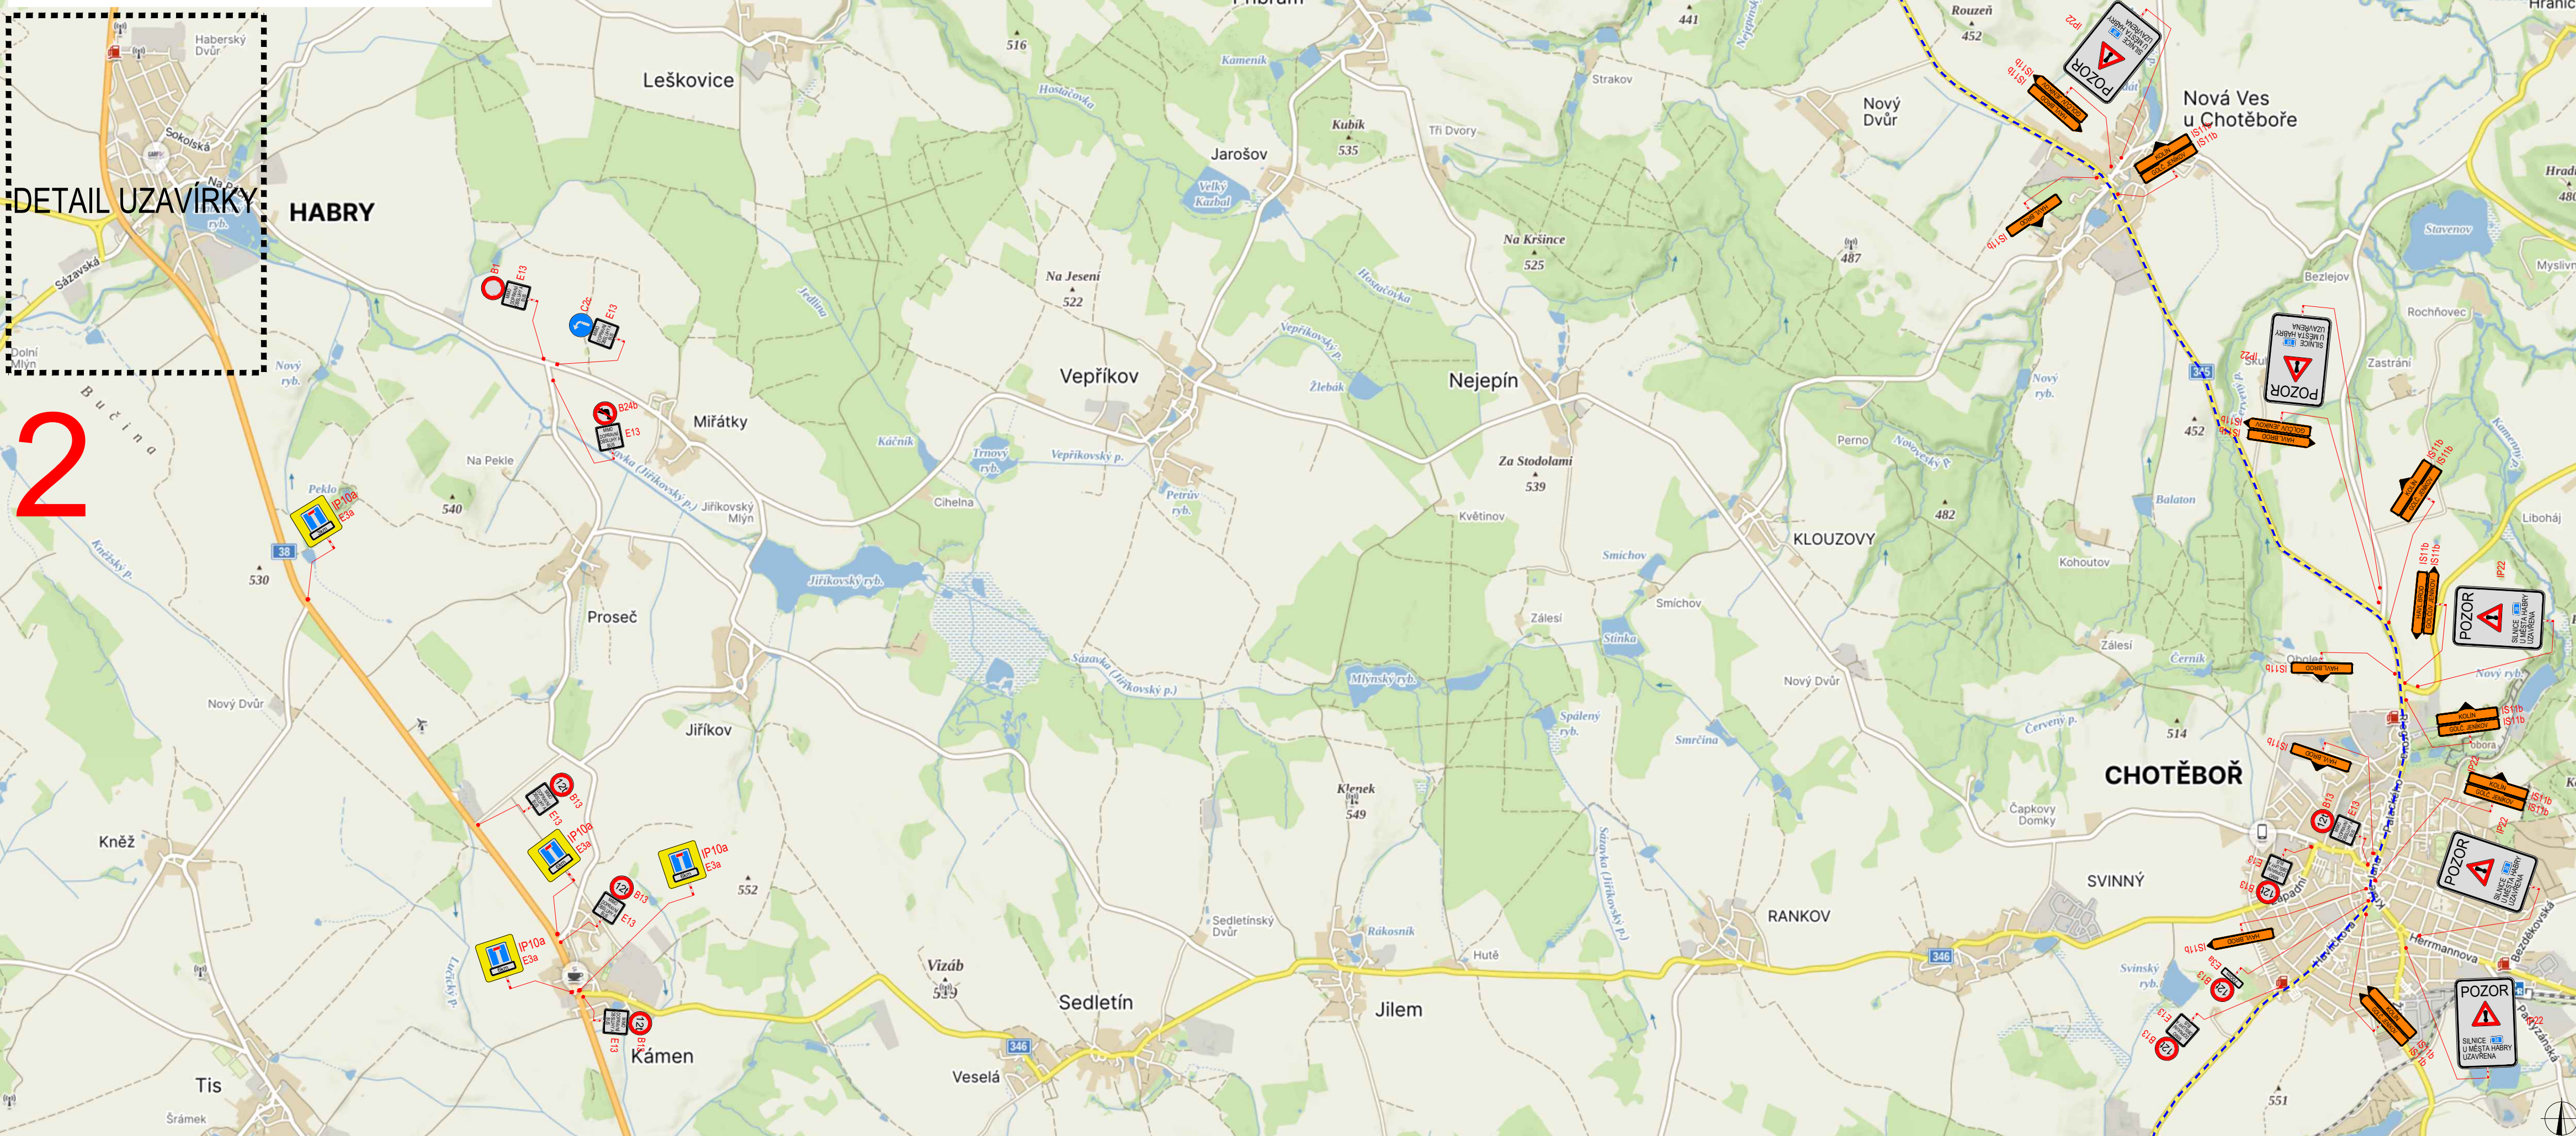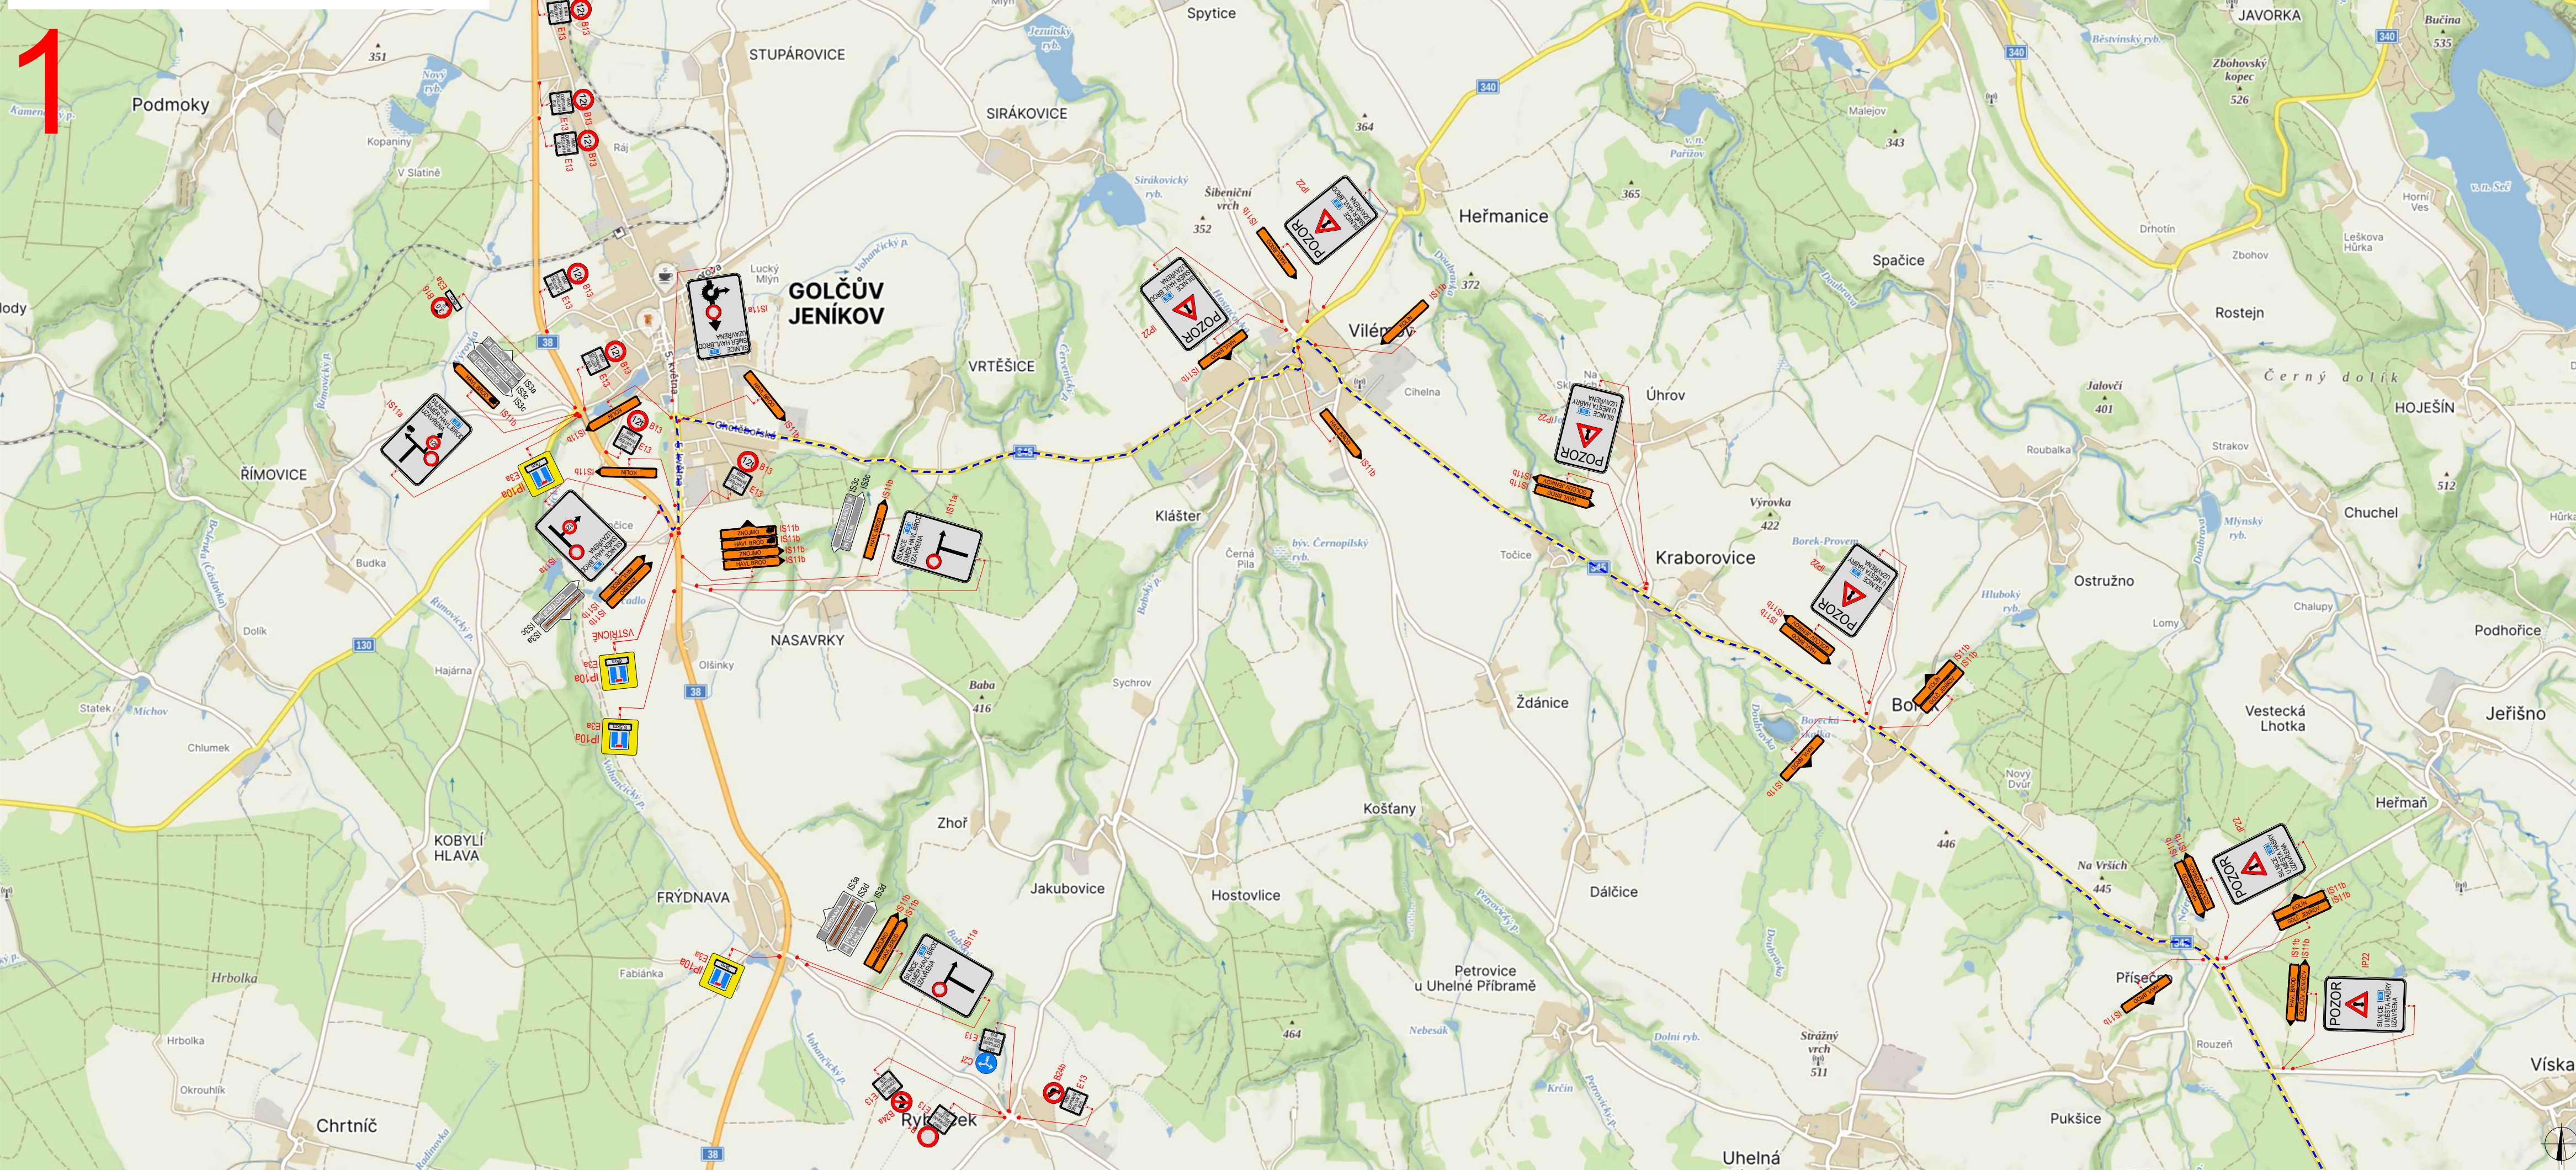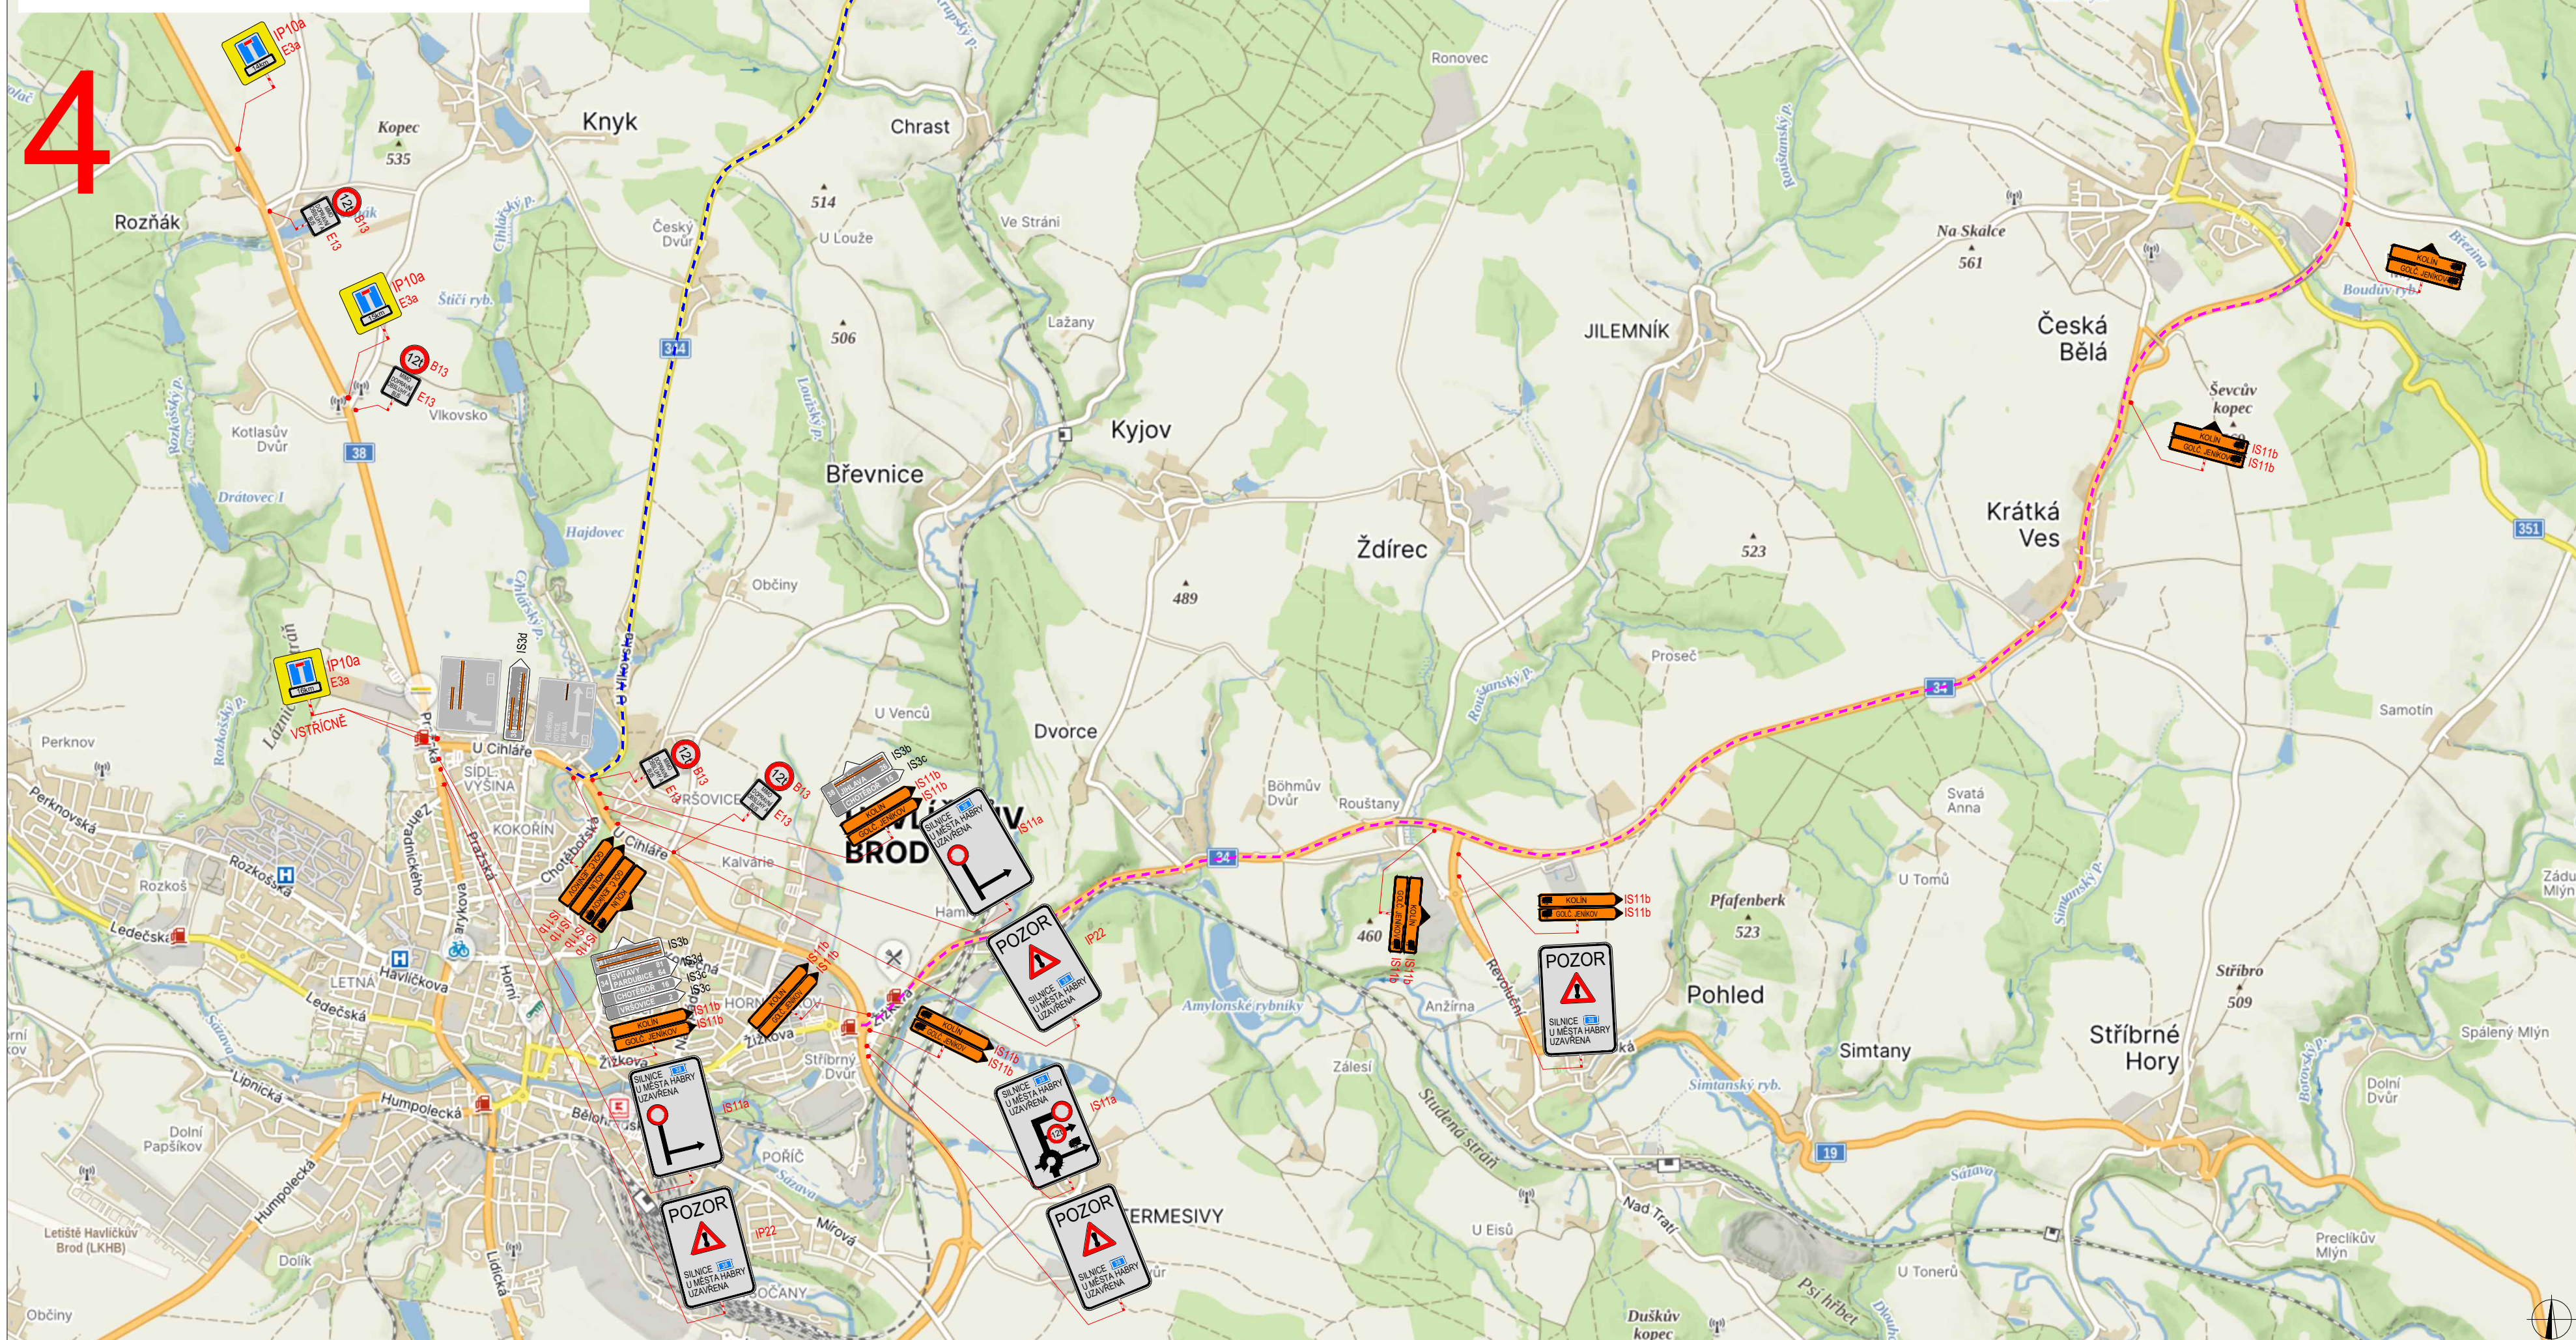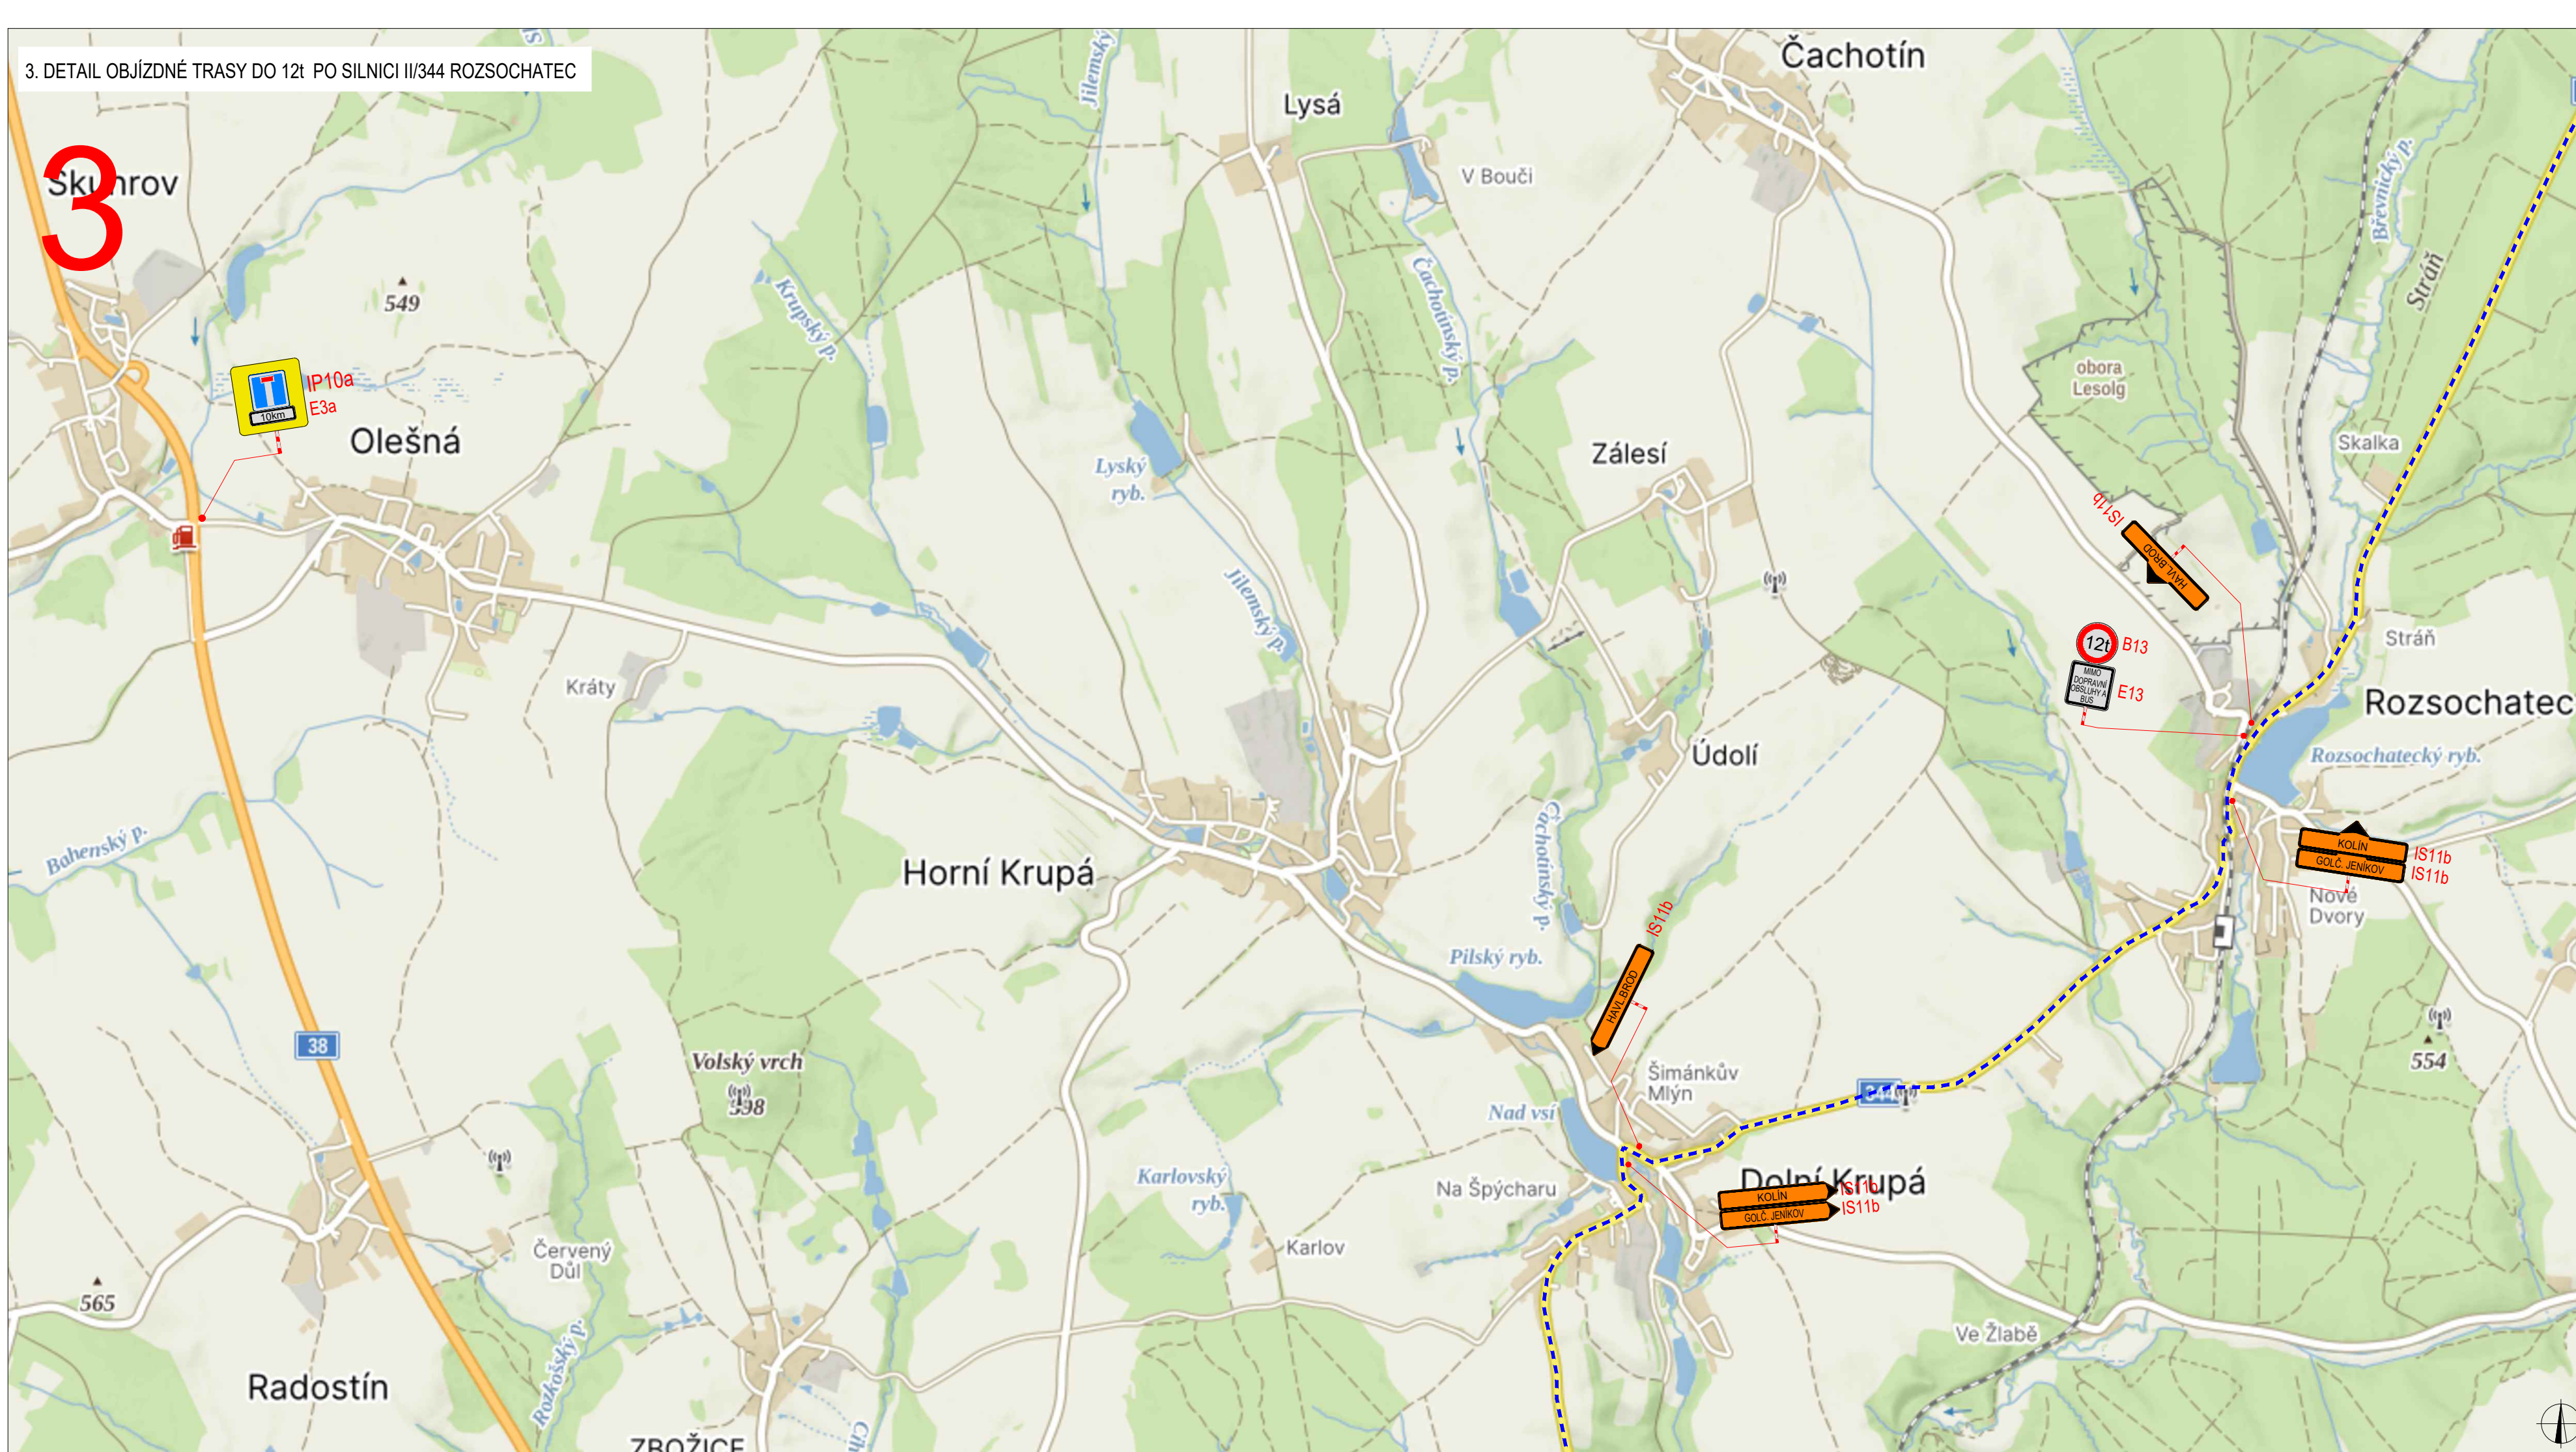






	TRVALÉ SVISLÉ DOPRAVNÍ ZNAČENÍ		UZAVÍRKA
	DOČASNÉ ZNEPLATNĚNÍ TRVALÉ DOPRAVNÍ ZNAČENÍ		UZAVÍRKA /38 HABRY - SKUHROV
	NAVŘZENÉ PŘECHODNÉ DOPRAVNÍ ZNAČENÍ		OBJÍZDNÁ TRASA DO 12!

Pozn.: Dopravní značení v rozporu s objízdnou trasou bude zneplatněno.

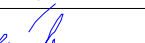ZODPOVĚDNÝ PROJEKTANT:	Richard Peška	  	
VYPRACOVAL:	Tomáš Kalivoda		
KONTROLOVAL:	Lukáš Beránek		
NÁZEV STAVBY:	I/38 Habry, most ev. č. 38-056 okres Havlíčkův Brod, kraj Vysočina, Česko	DATUM: 04/2025 FORMÁT: NĚŘÍTKO: -	VYZNÁČ s.r.o. Srbská 511/37, 586 01 Jihlava  SOUPRAVA:
Situace dopravně-inženýrských opatření		2	

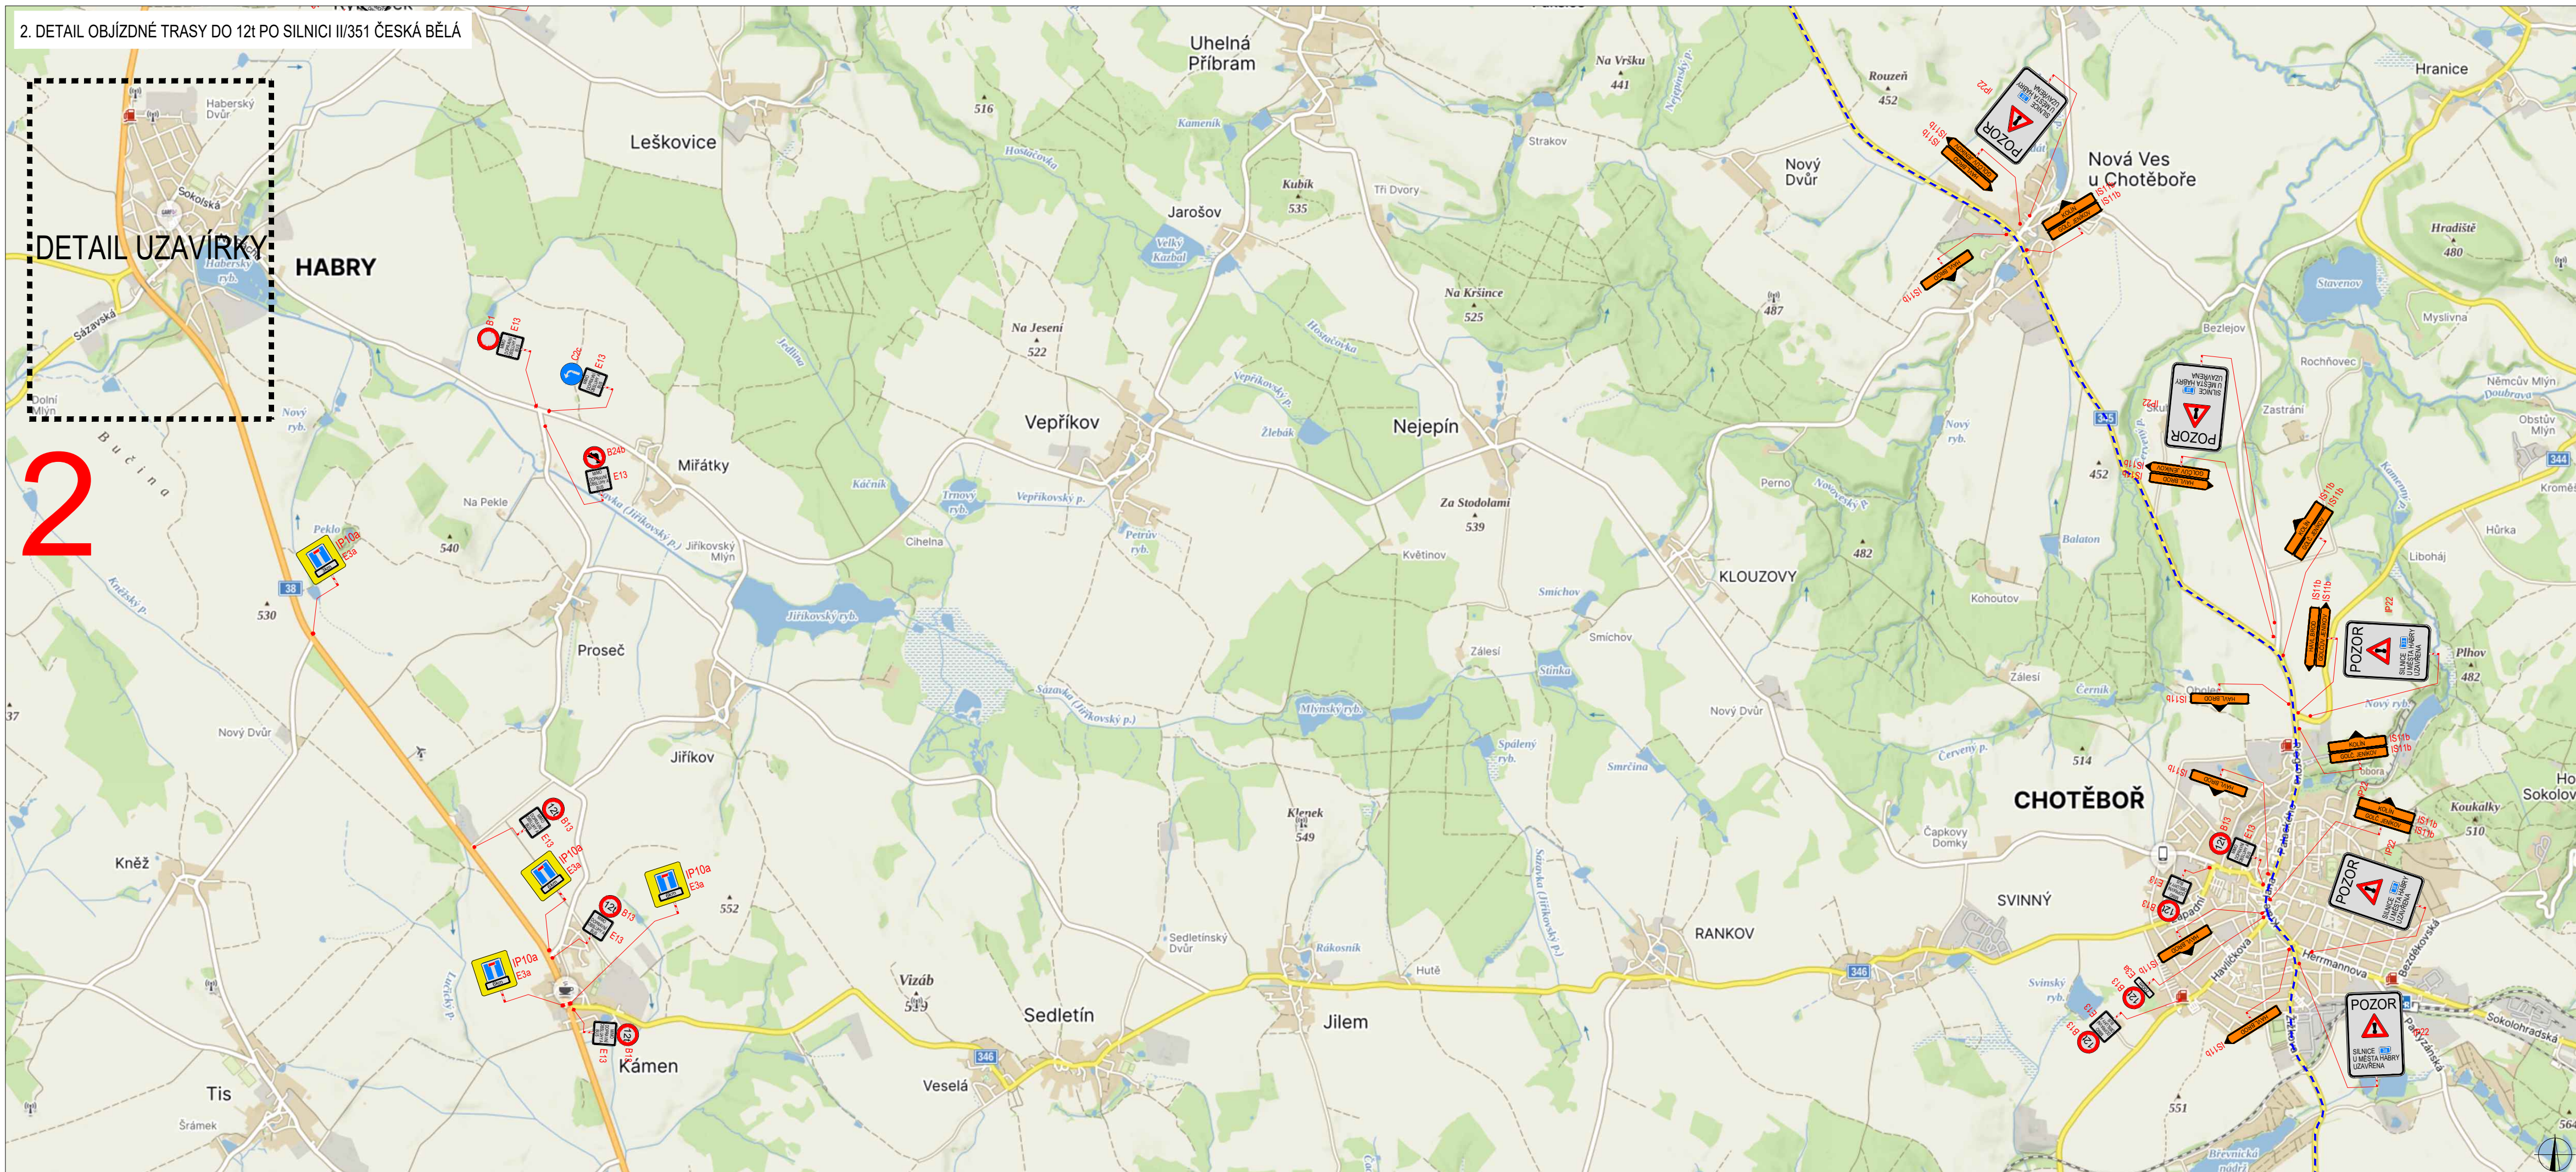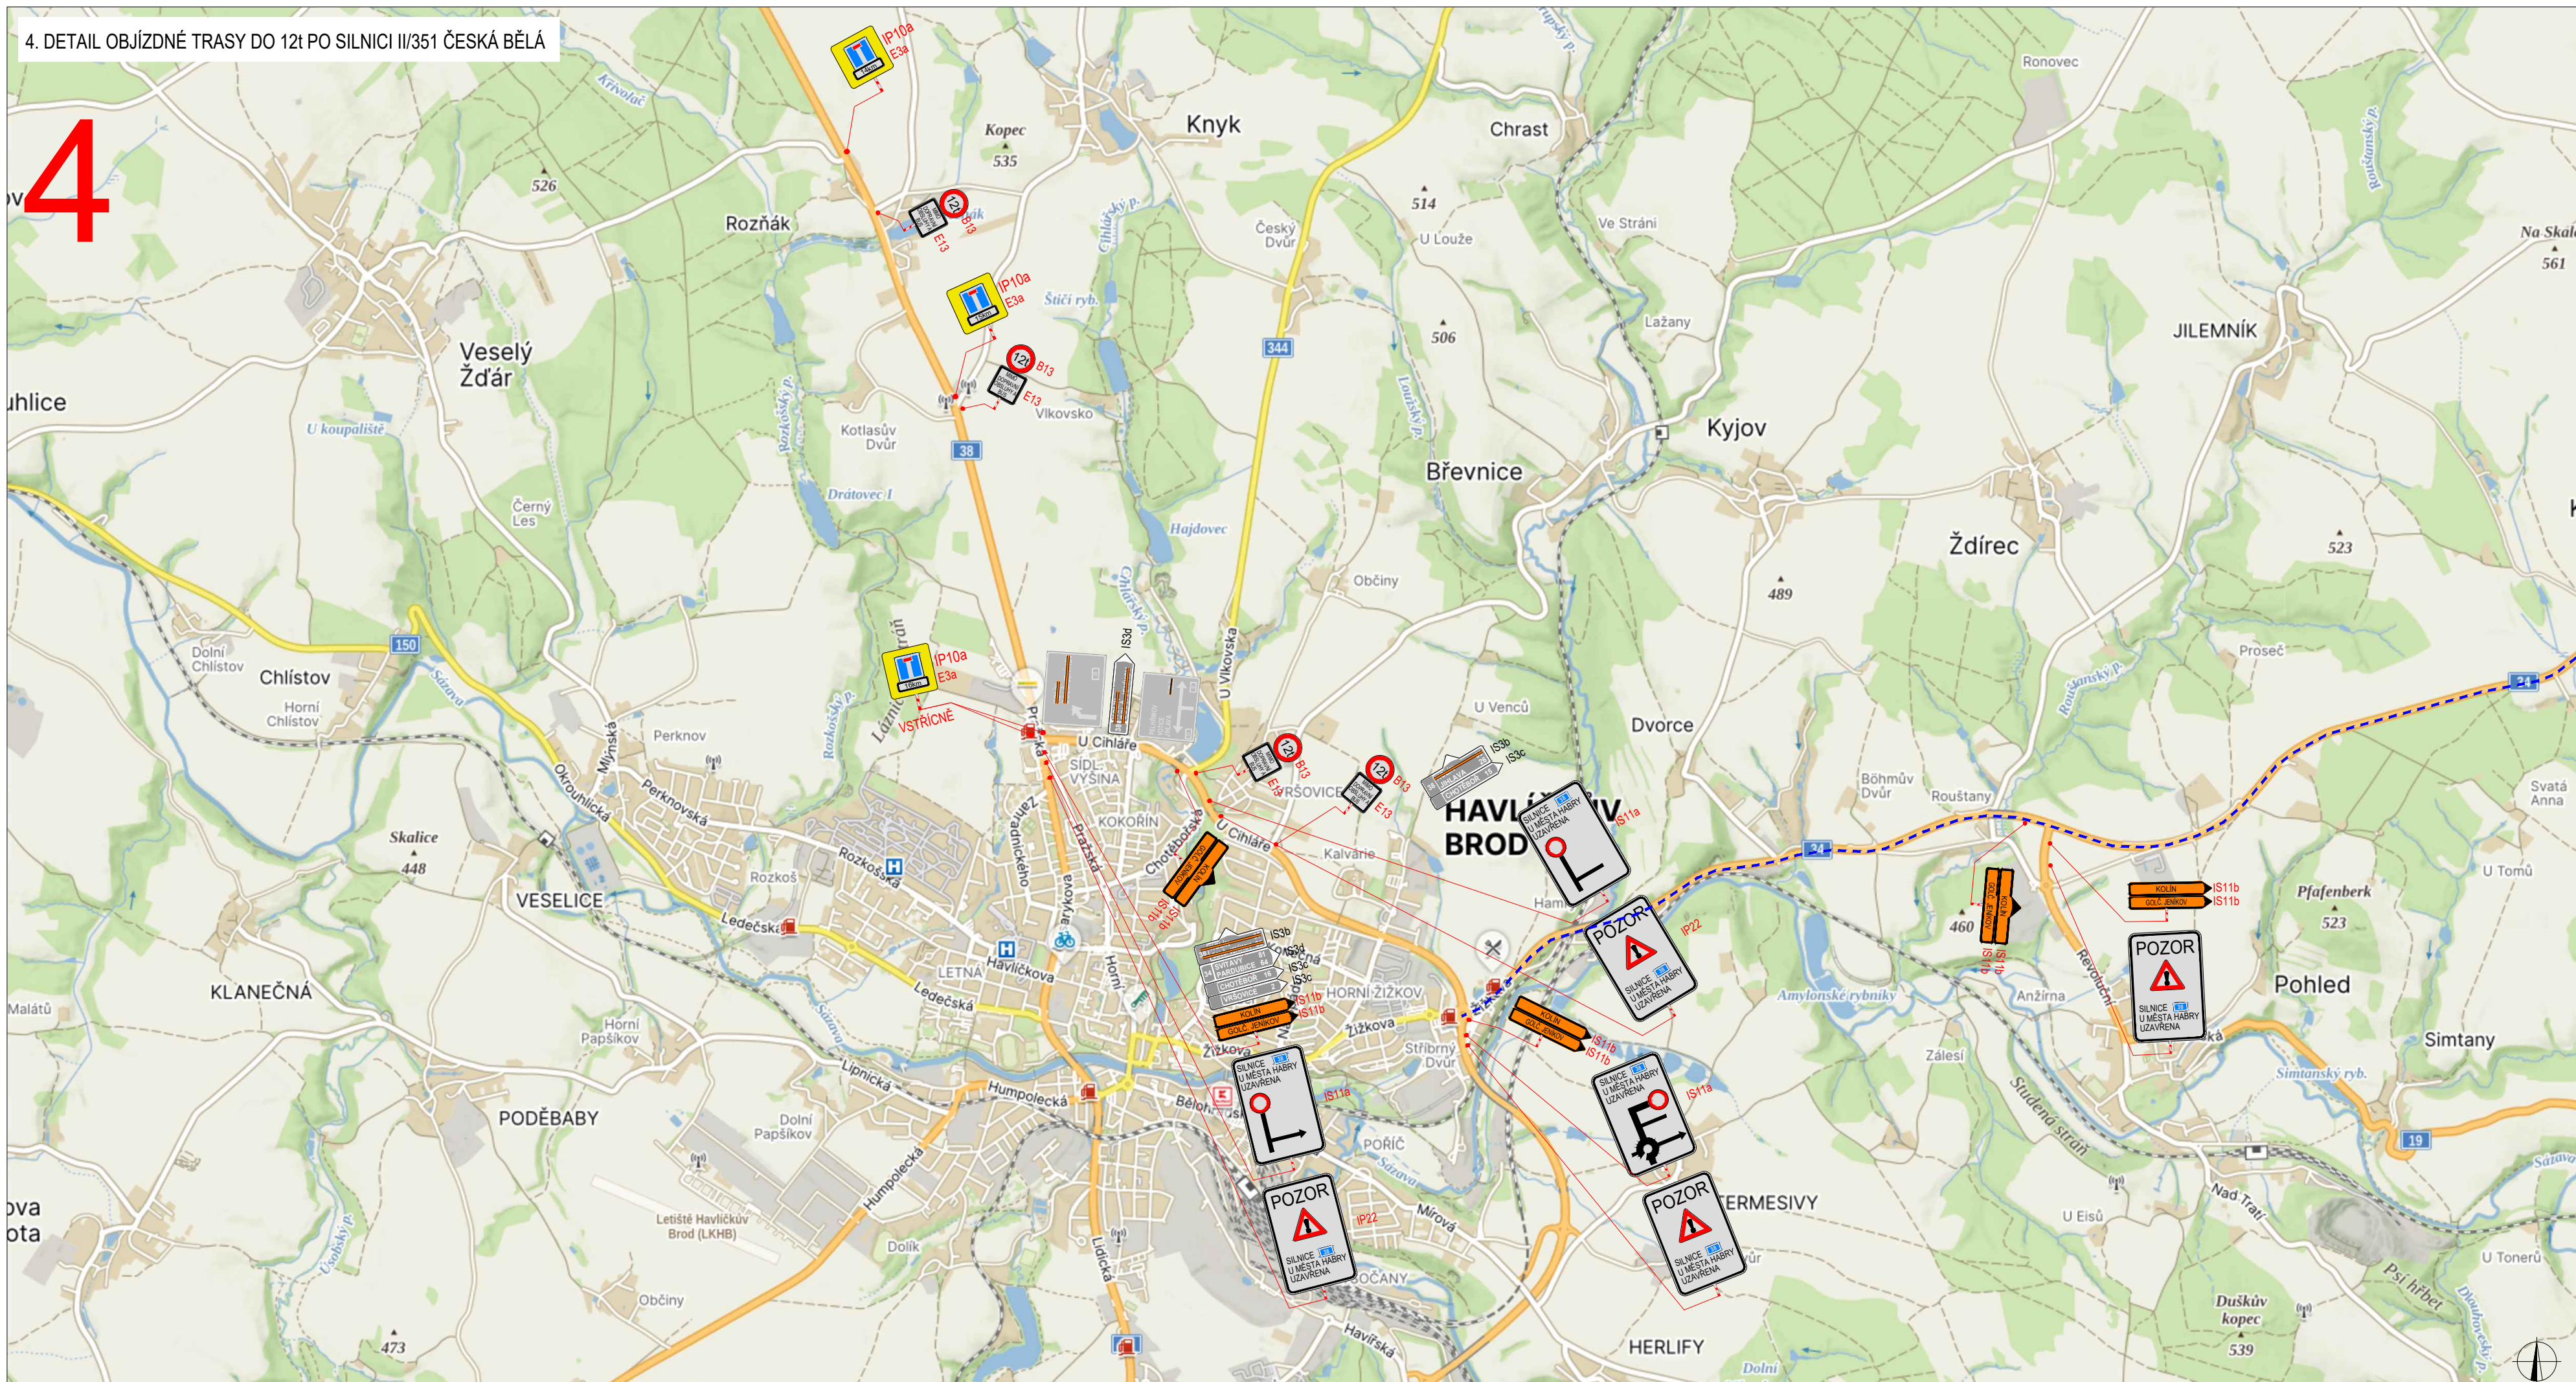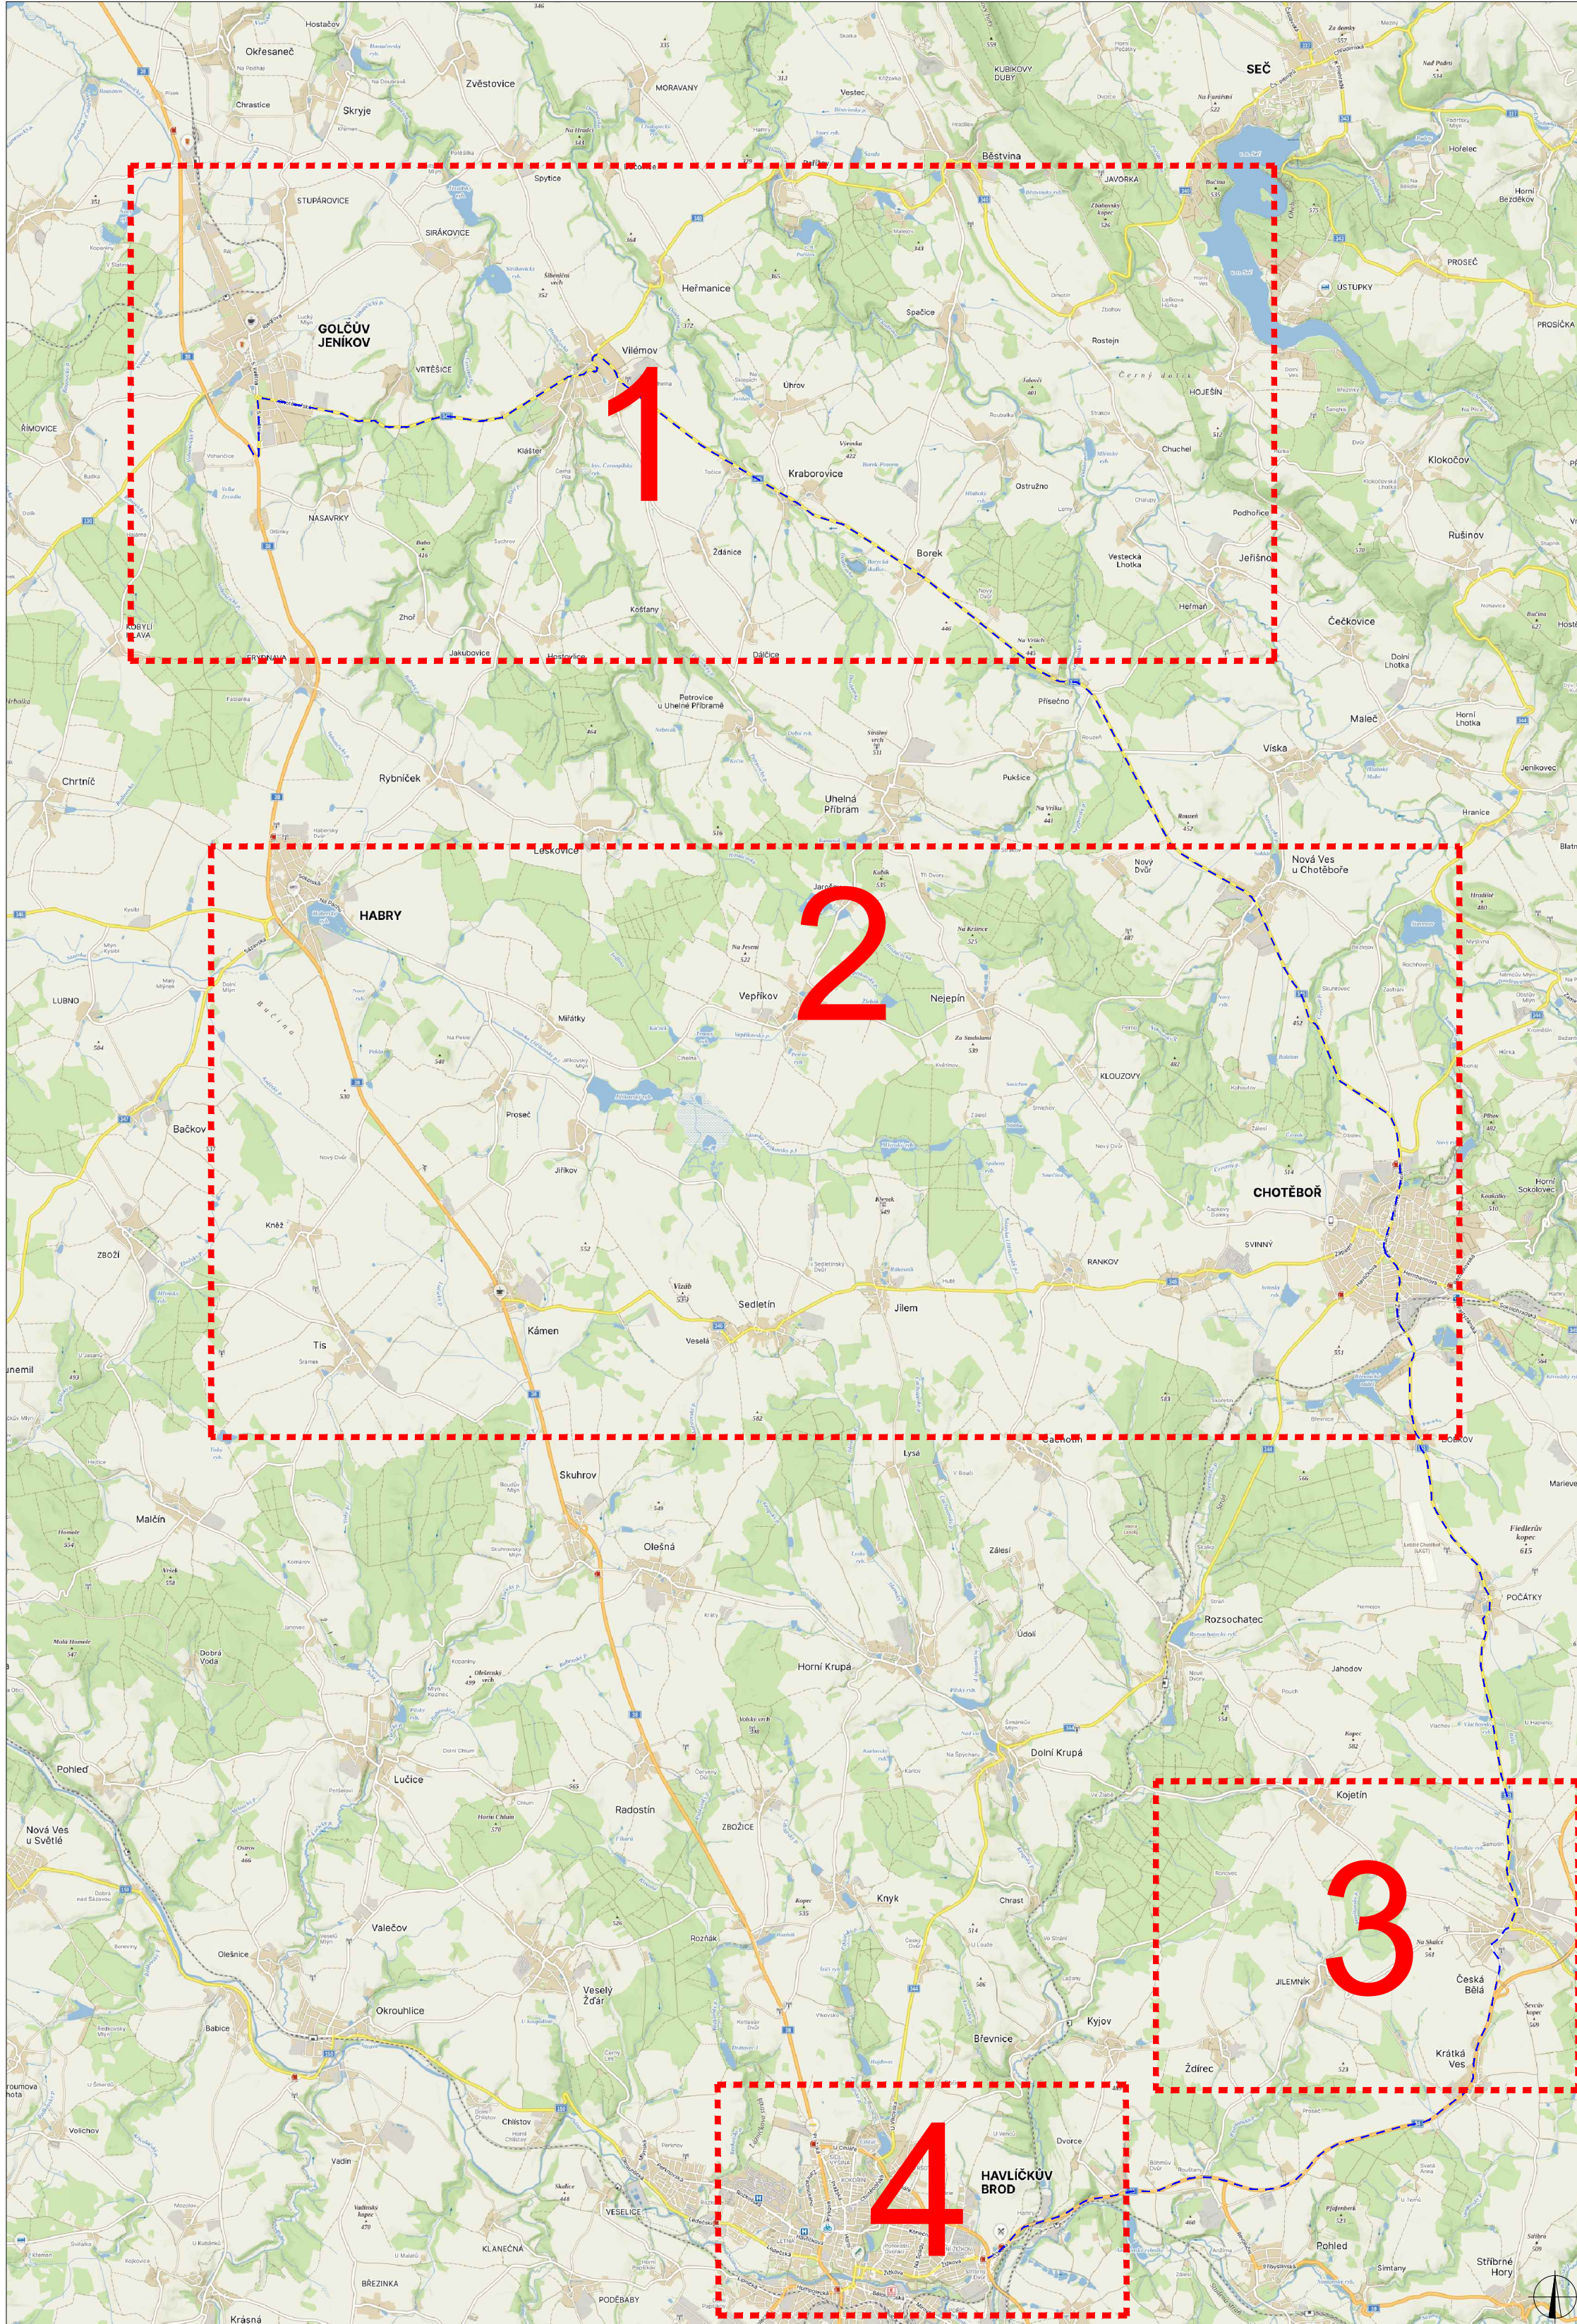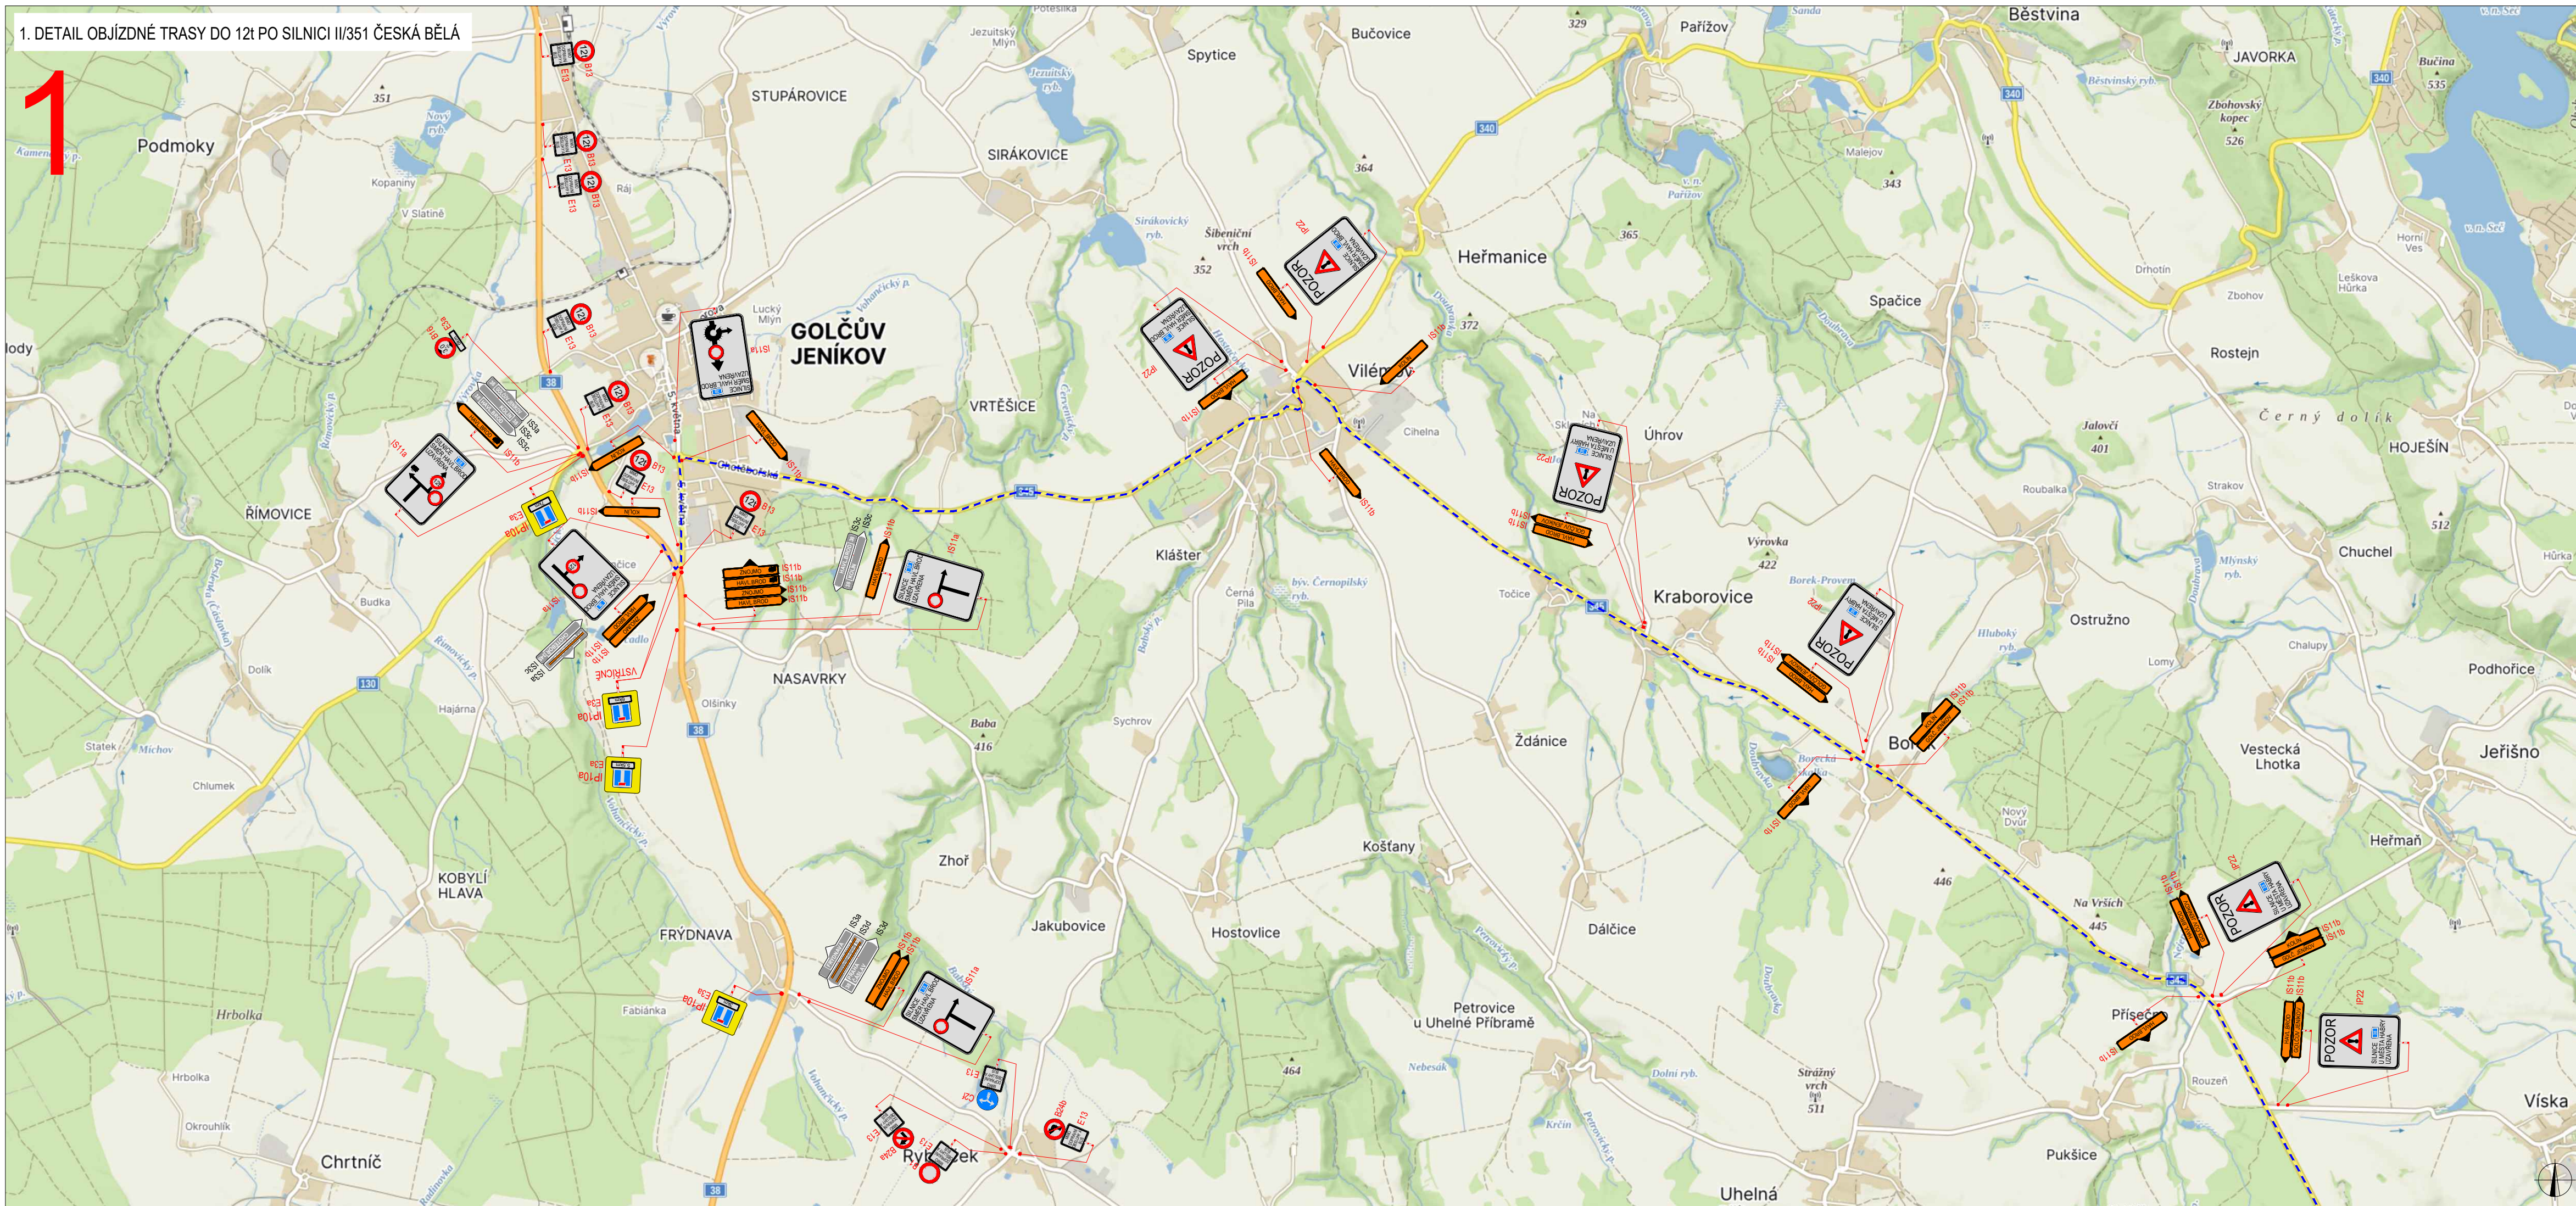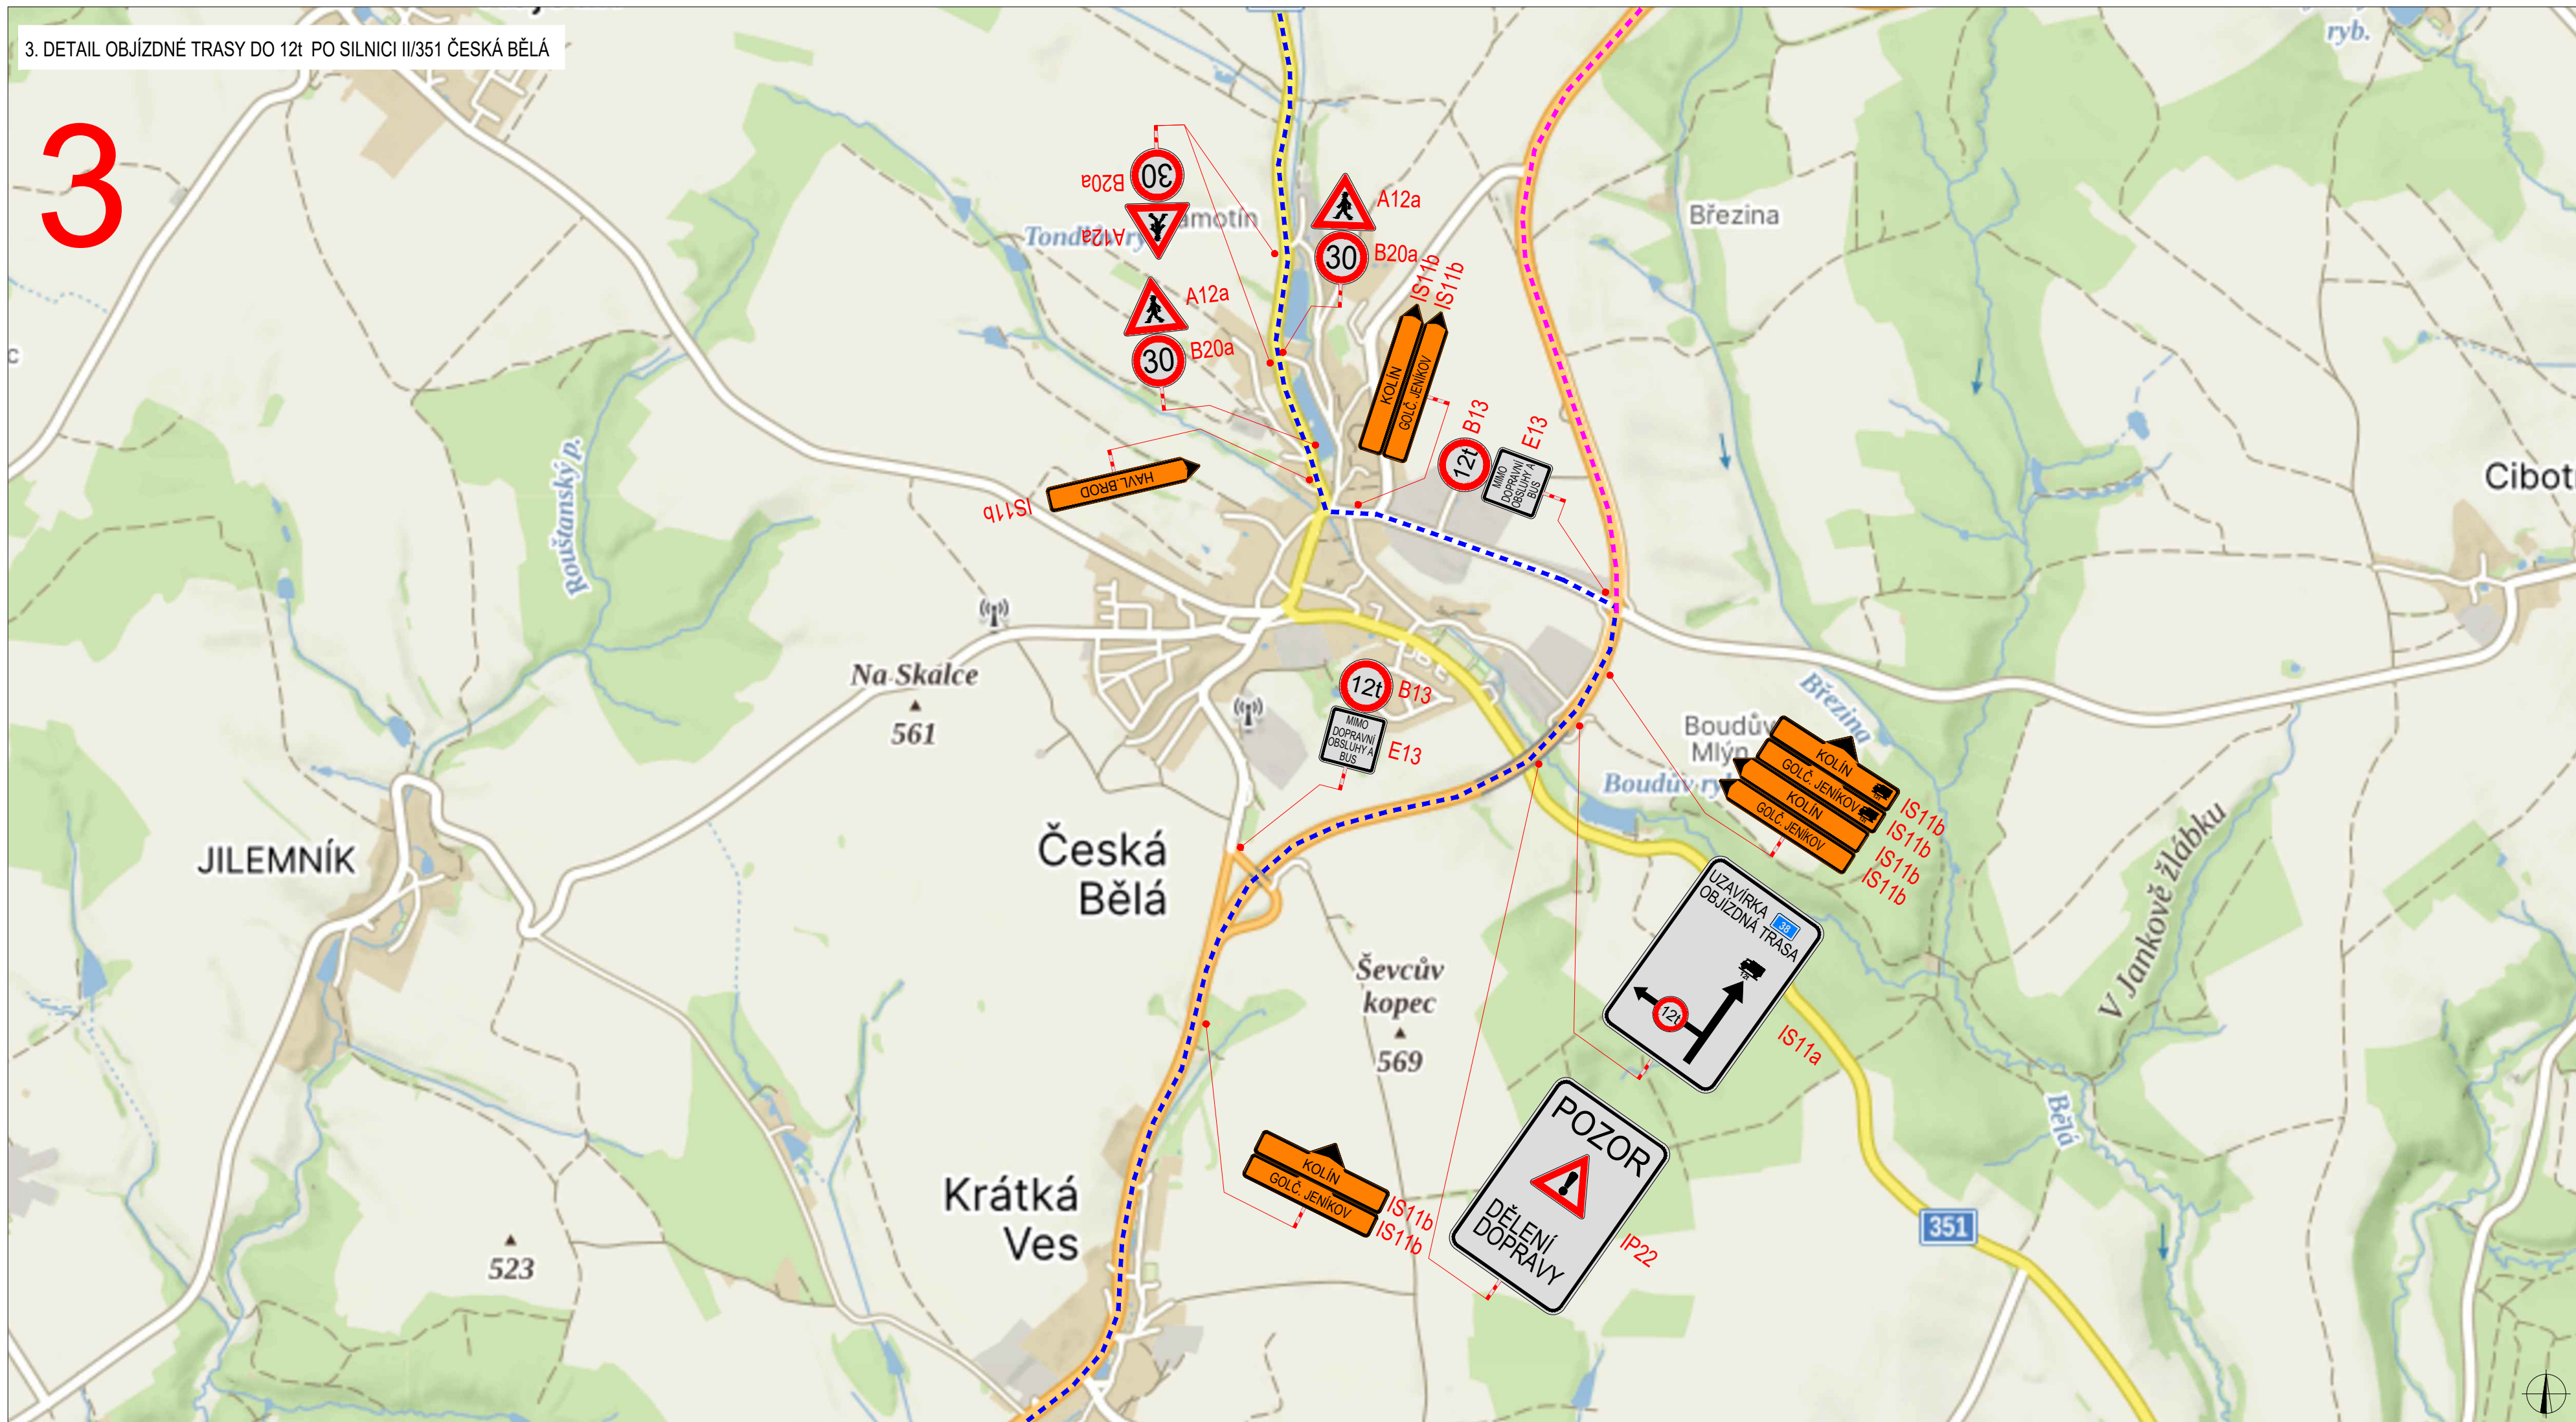

LEGENDA			
	TRVALE SVISLÉ DOPRAVNÍ ZNAČENÍ		UZÁVÍRKA
	DOČASNÉ ZNEPLATNĚNÉ TRVALE DOPRAVNÍ ZNAČENÍ		UZÁVÍRKA I/38 HABRY - SKUHROV
	NAVŘÍZENÉ PŘECHODNÉ DOPRAVNÍ ZNAČENÍ		OBJÍZDNÁ TRASA DO 121
Pozn.: Dopravní značení v rozporu s objízdou trasou bude zneplatněno.			
ZODPOVĚDNÝ PROJEKTANT: Richard Peška			
VYPRACOVAL: Tomáš Kalivoda			
KONTROLOVAL: Lukáš Beránek			
NÁZEV STAVBY: I/38 Habry, most ev.č. 38-056		DATUM: 04/2025	
okres Havlíčkův Brod, kraj Vysočina, Česko		FORMÁT:	
Situace dopravně-inženýrských opatření		MĚŘITKO: -	
		VYZNAČ, s.r.o. Sešlá 5112/1, 586 01 Jihlava	
		ČÍSLO PŘÍLOHY: 3	

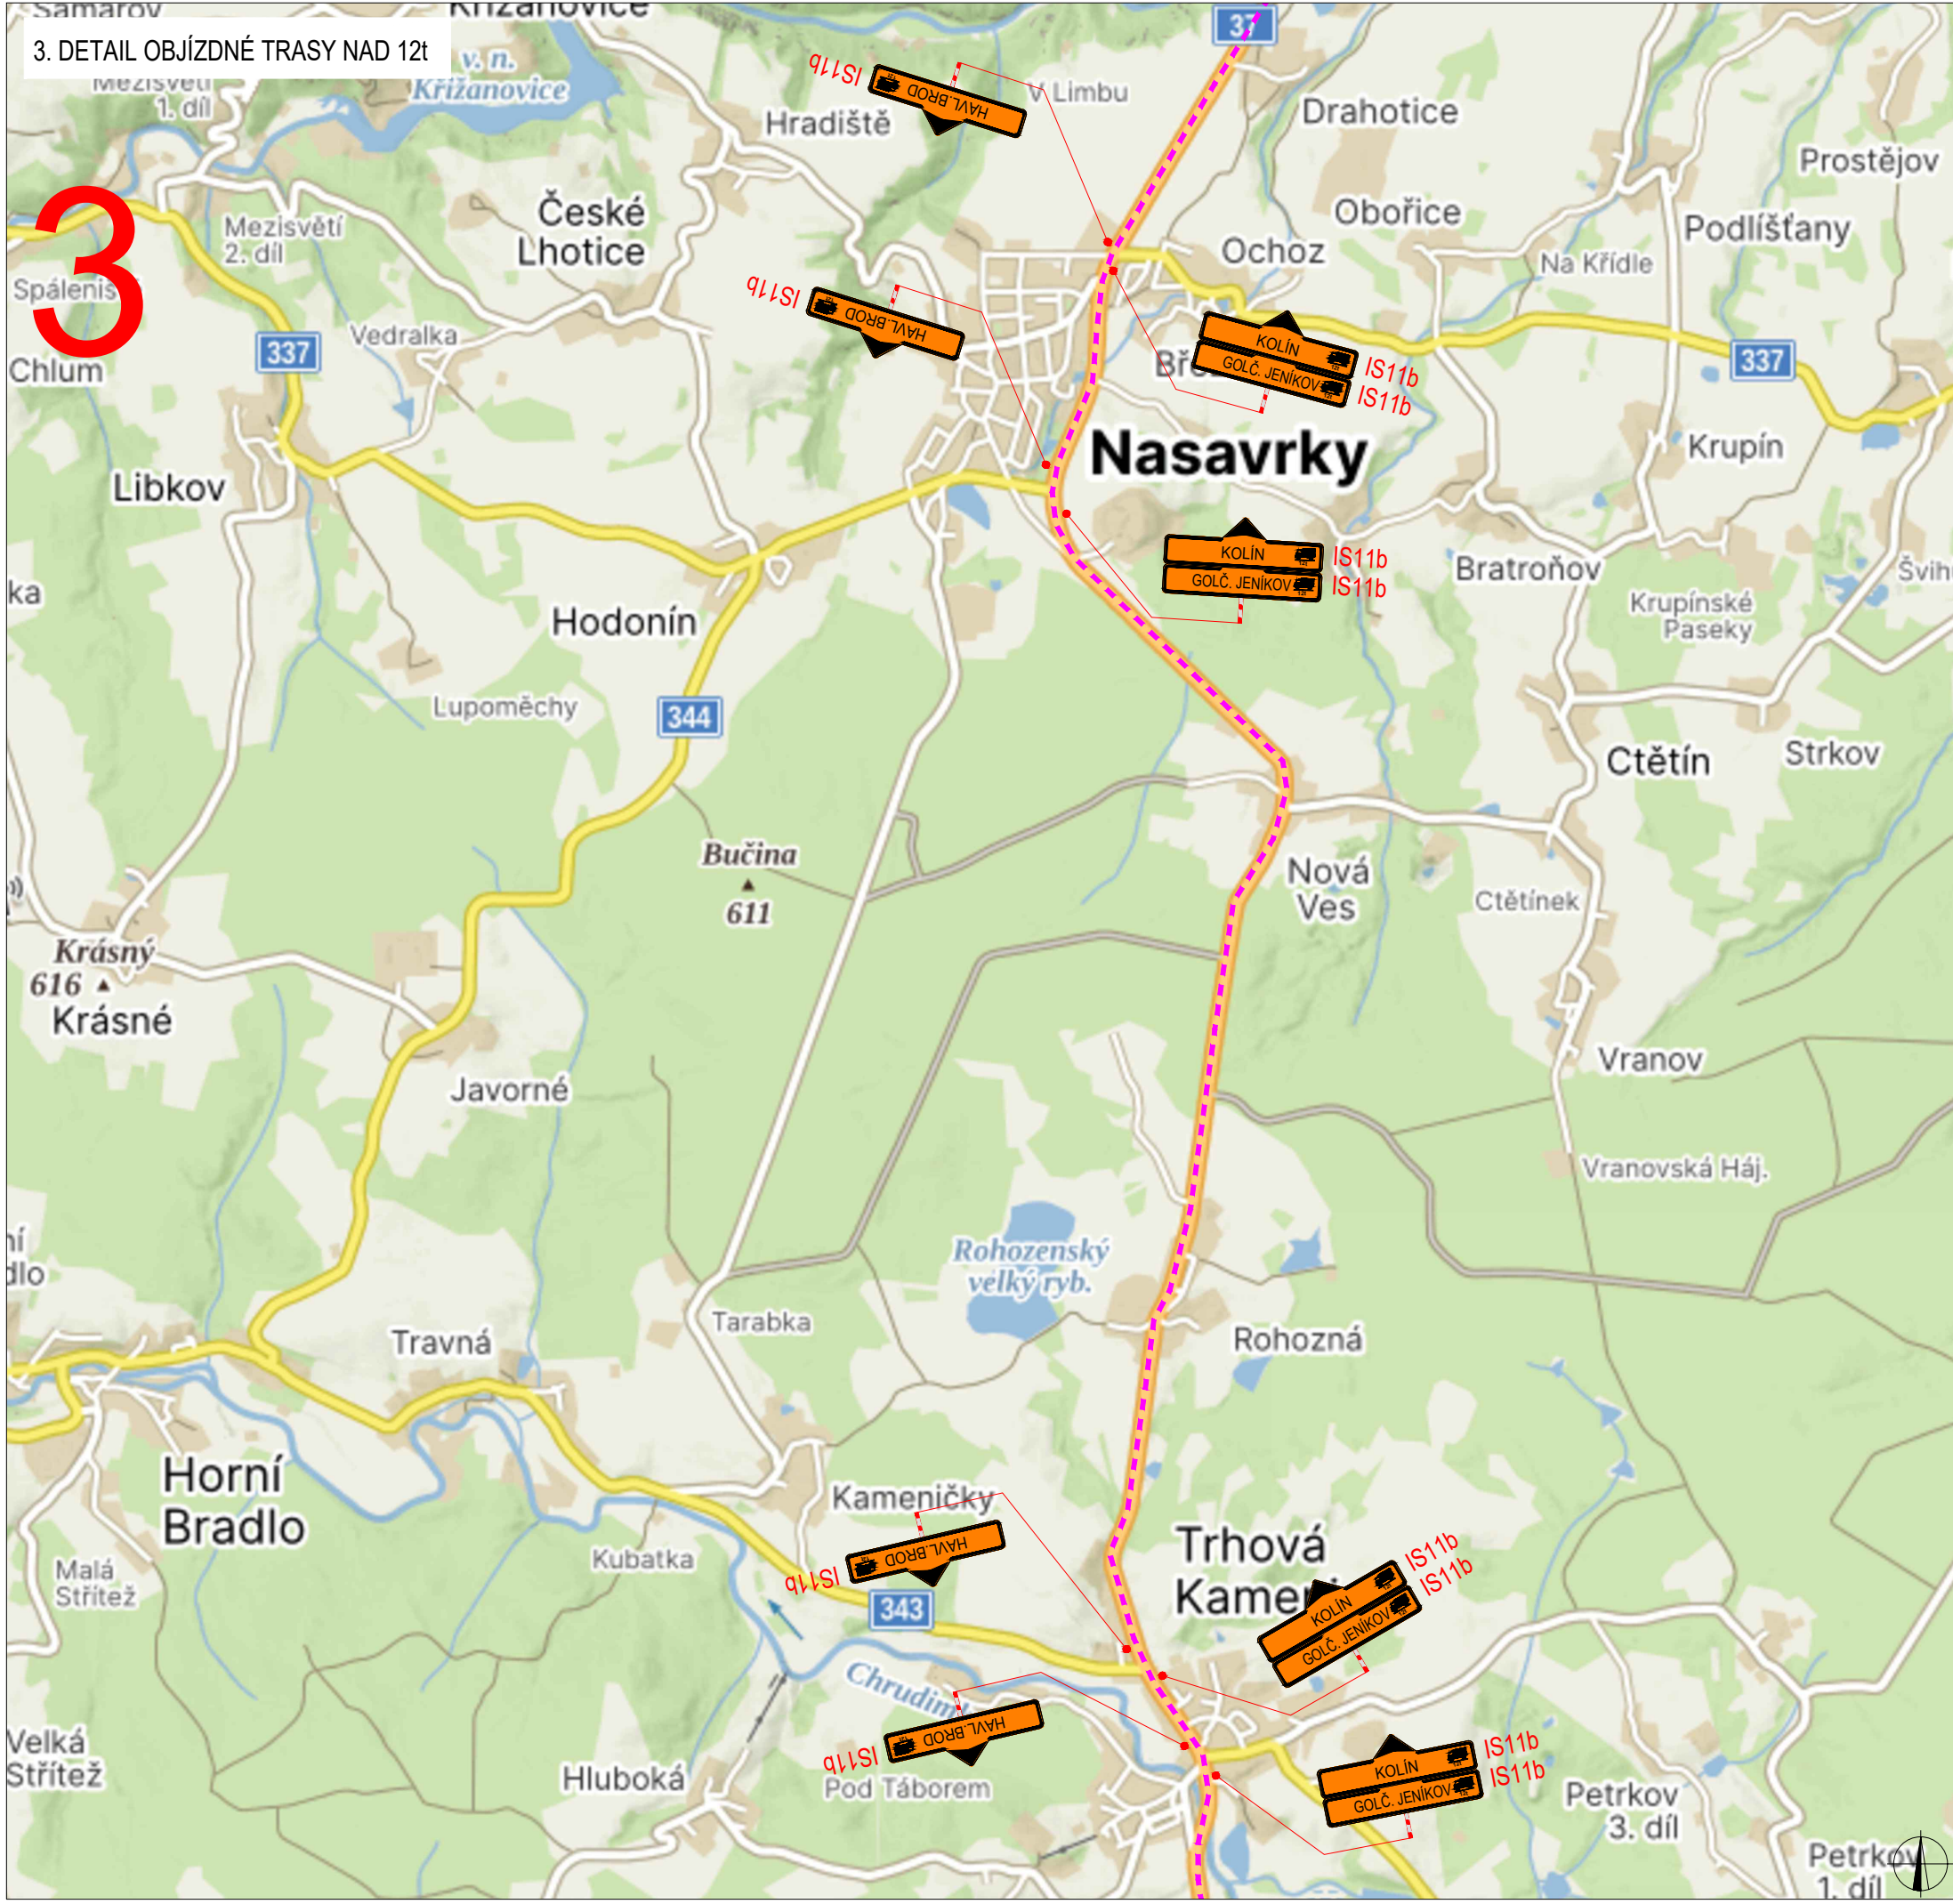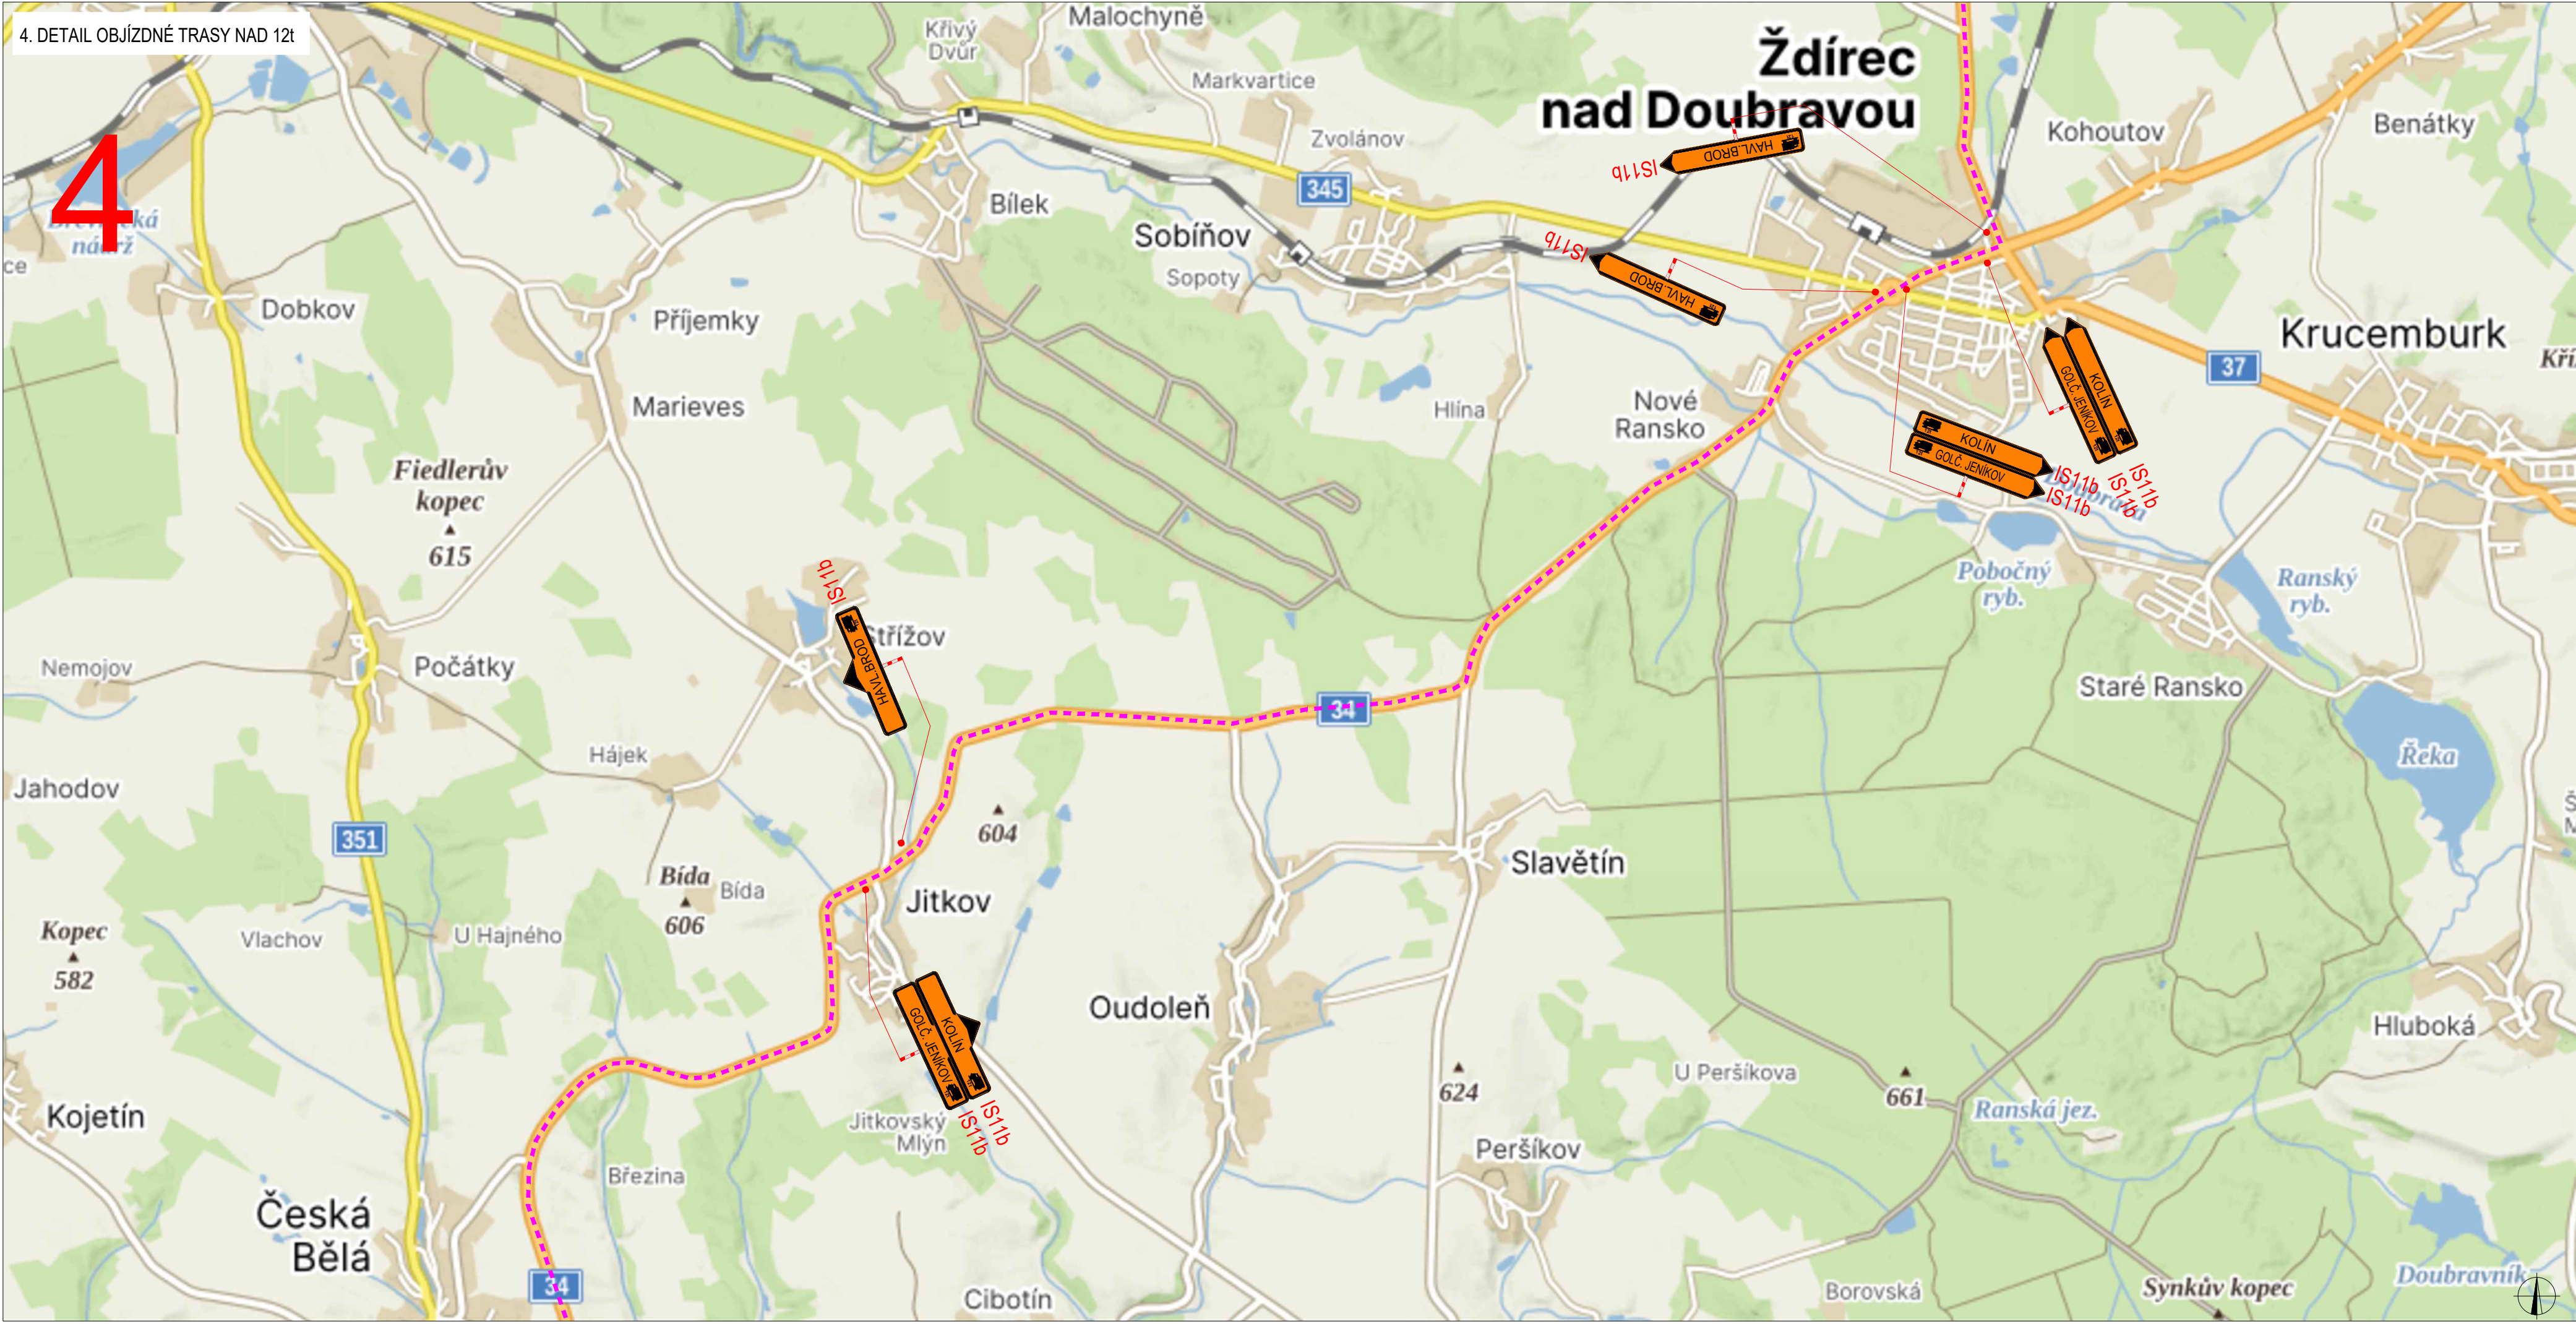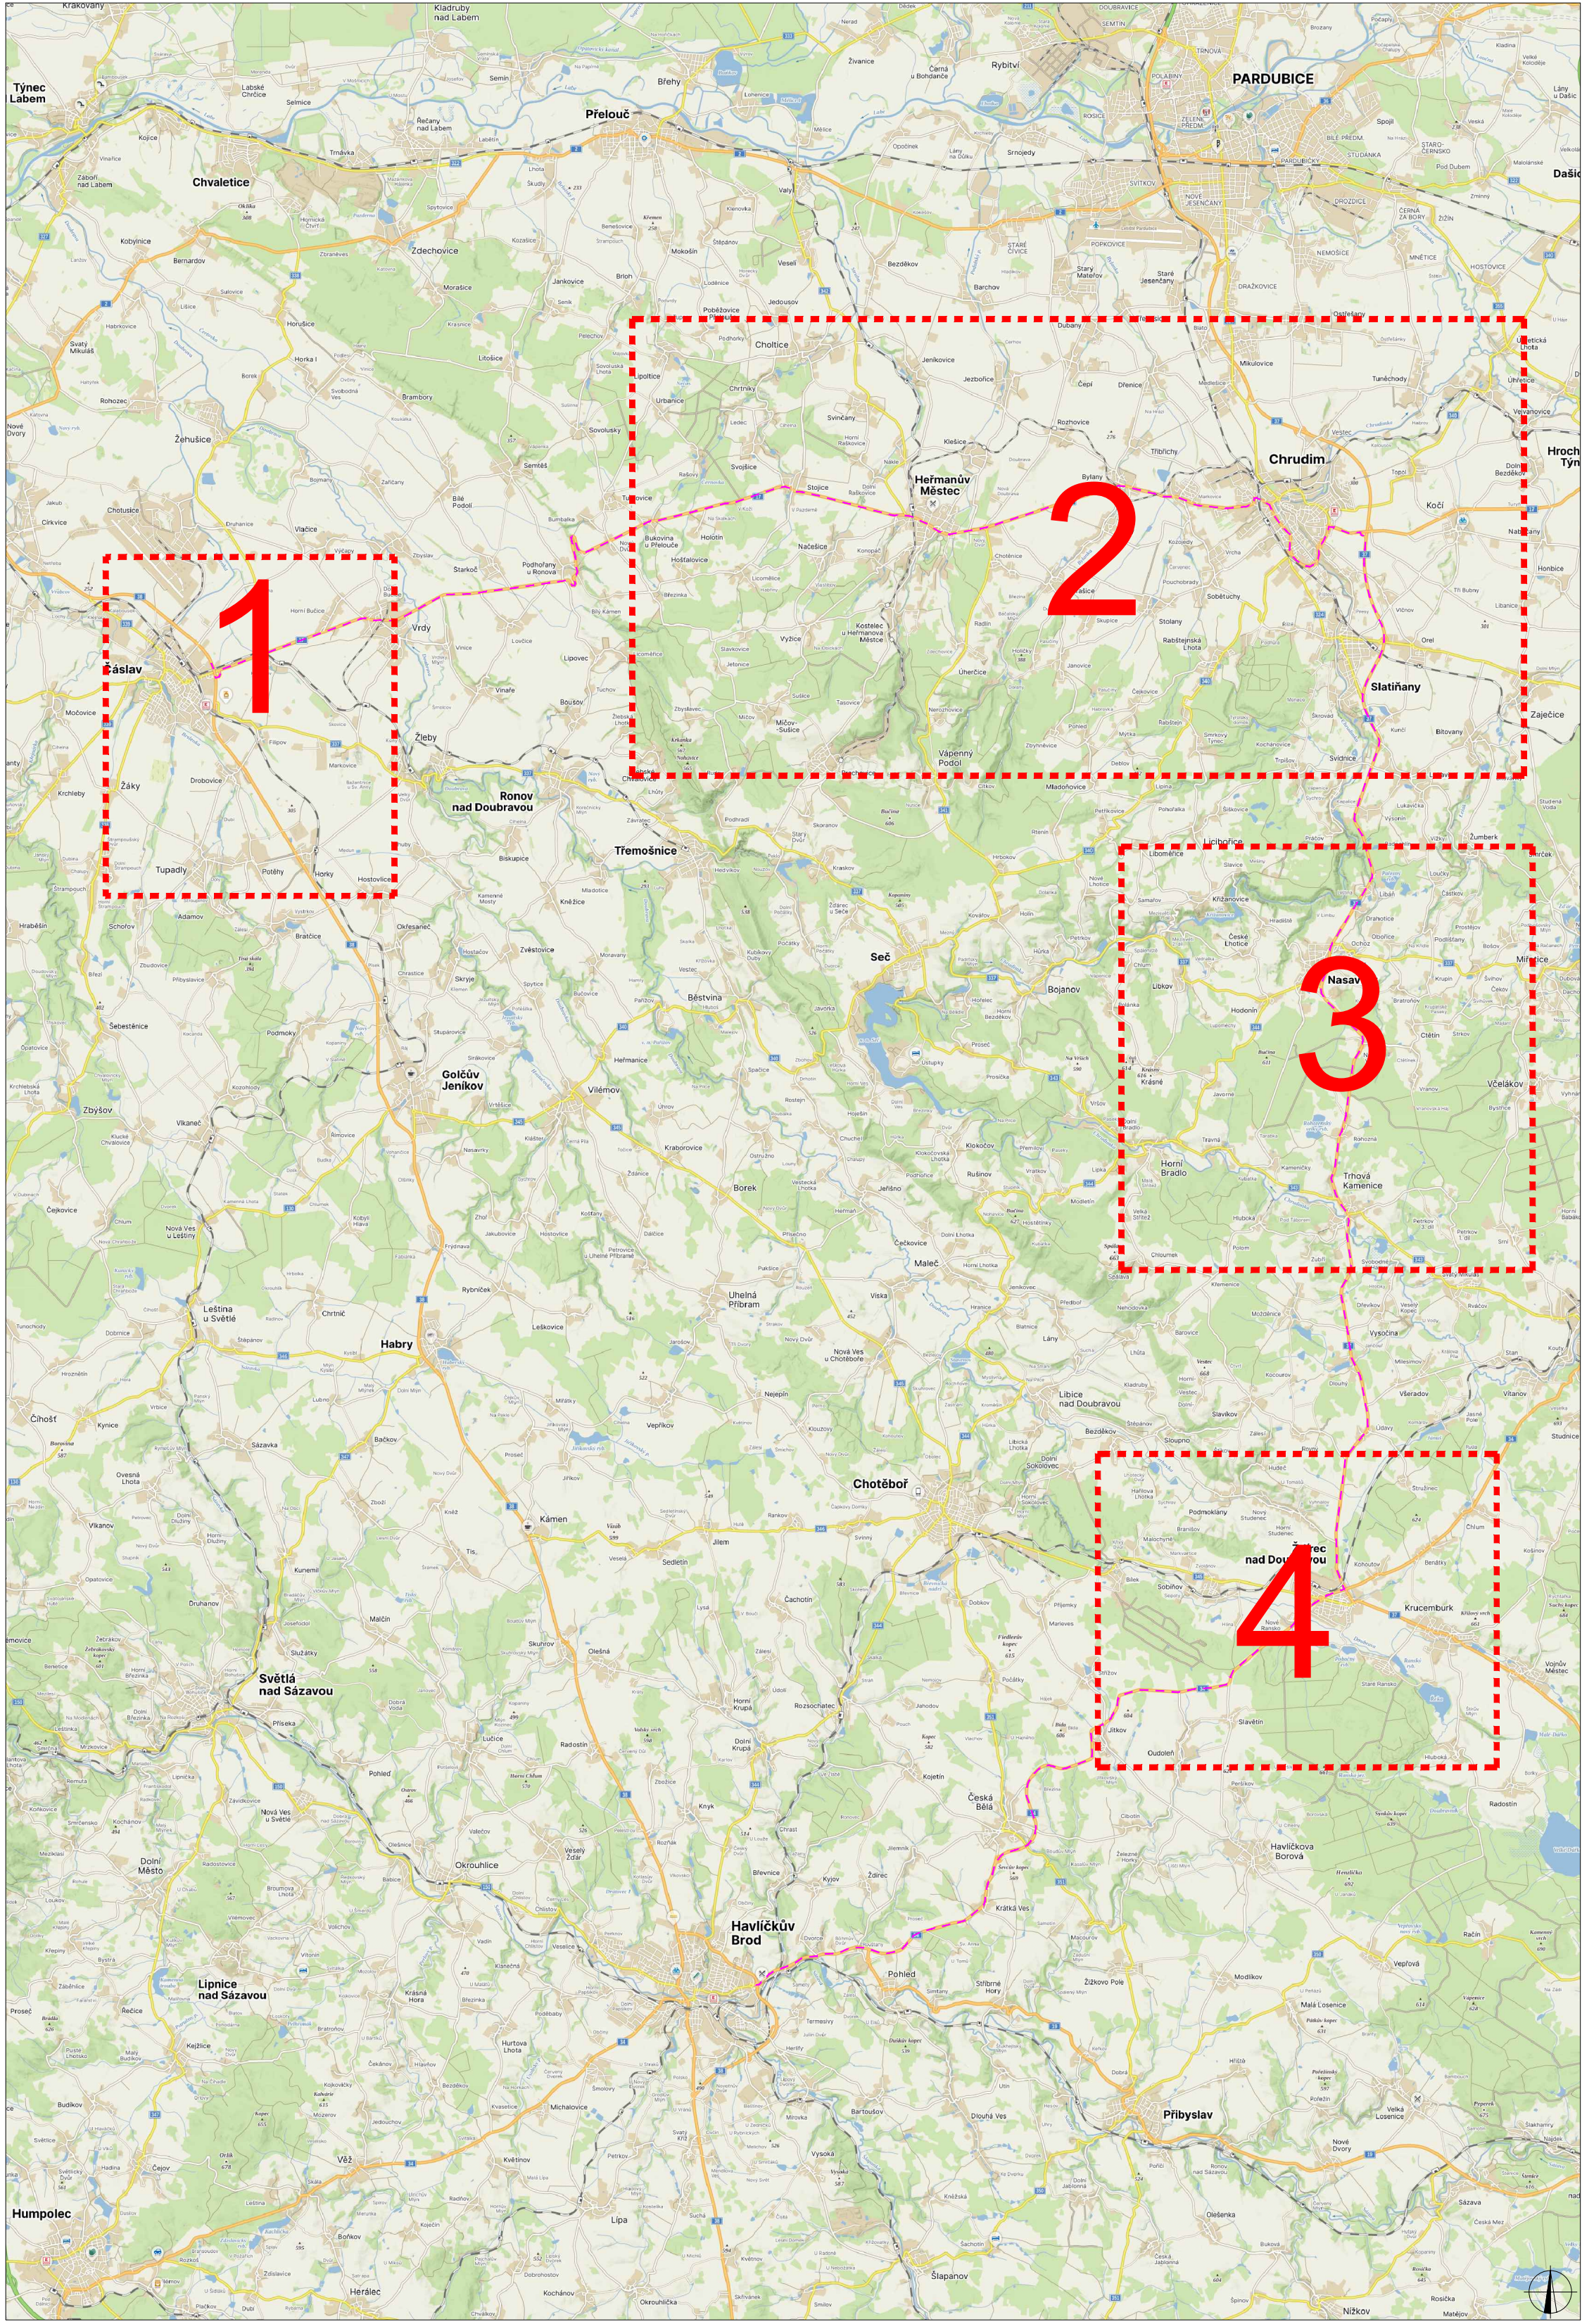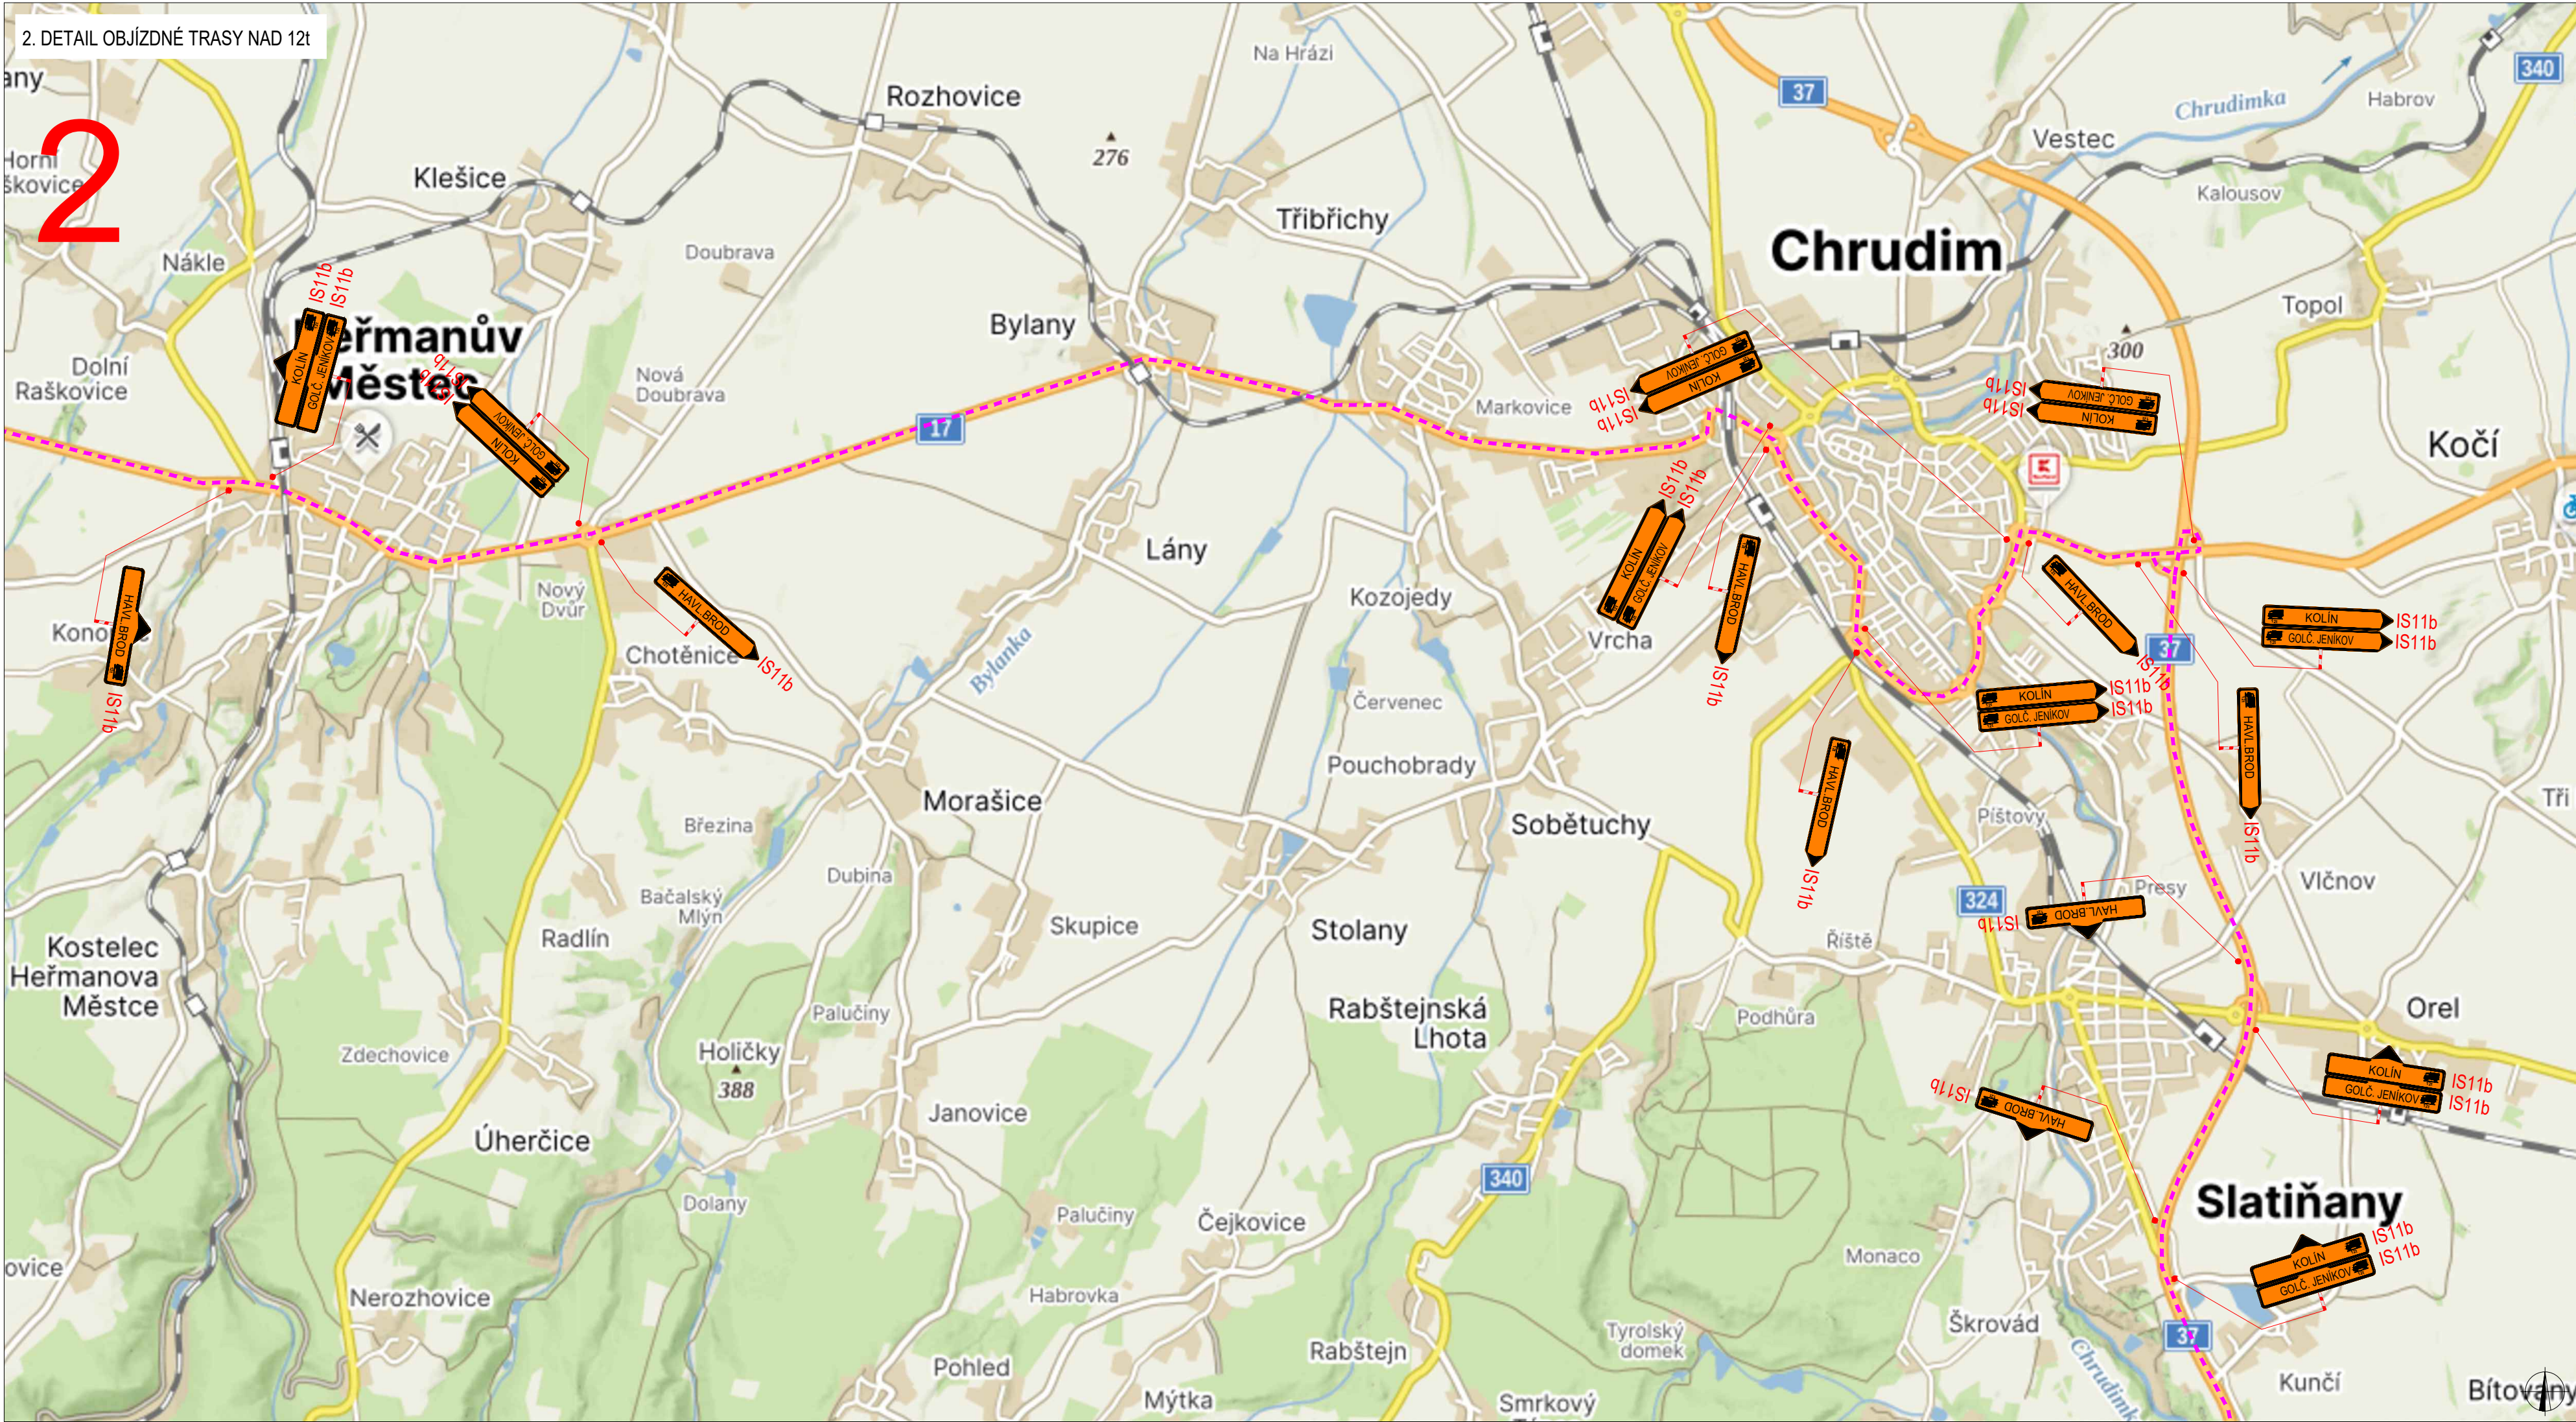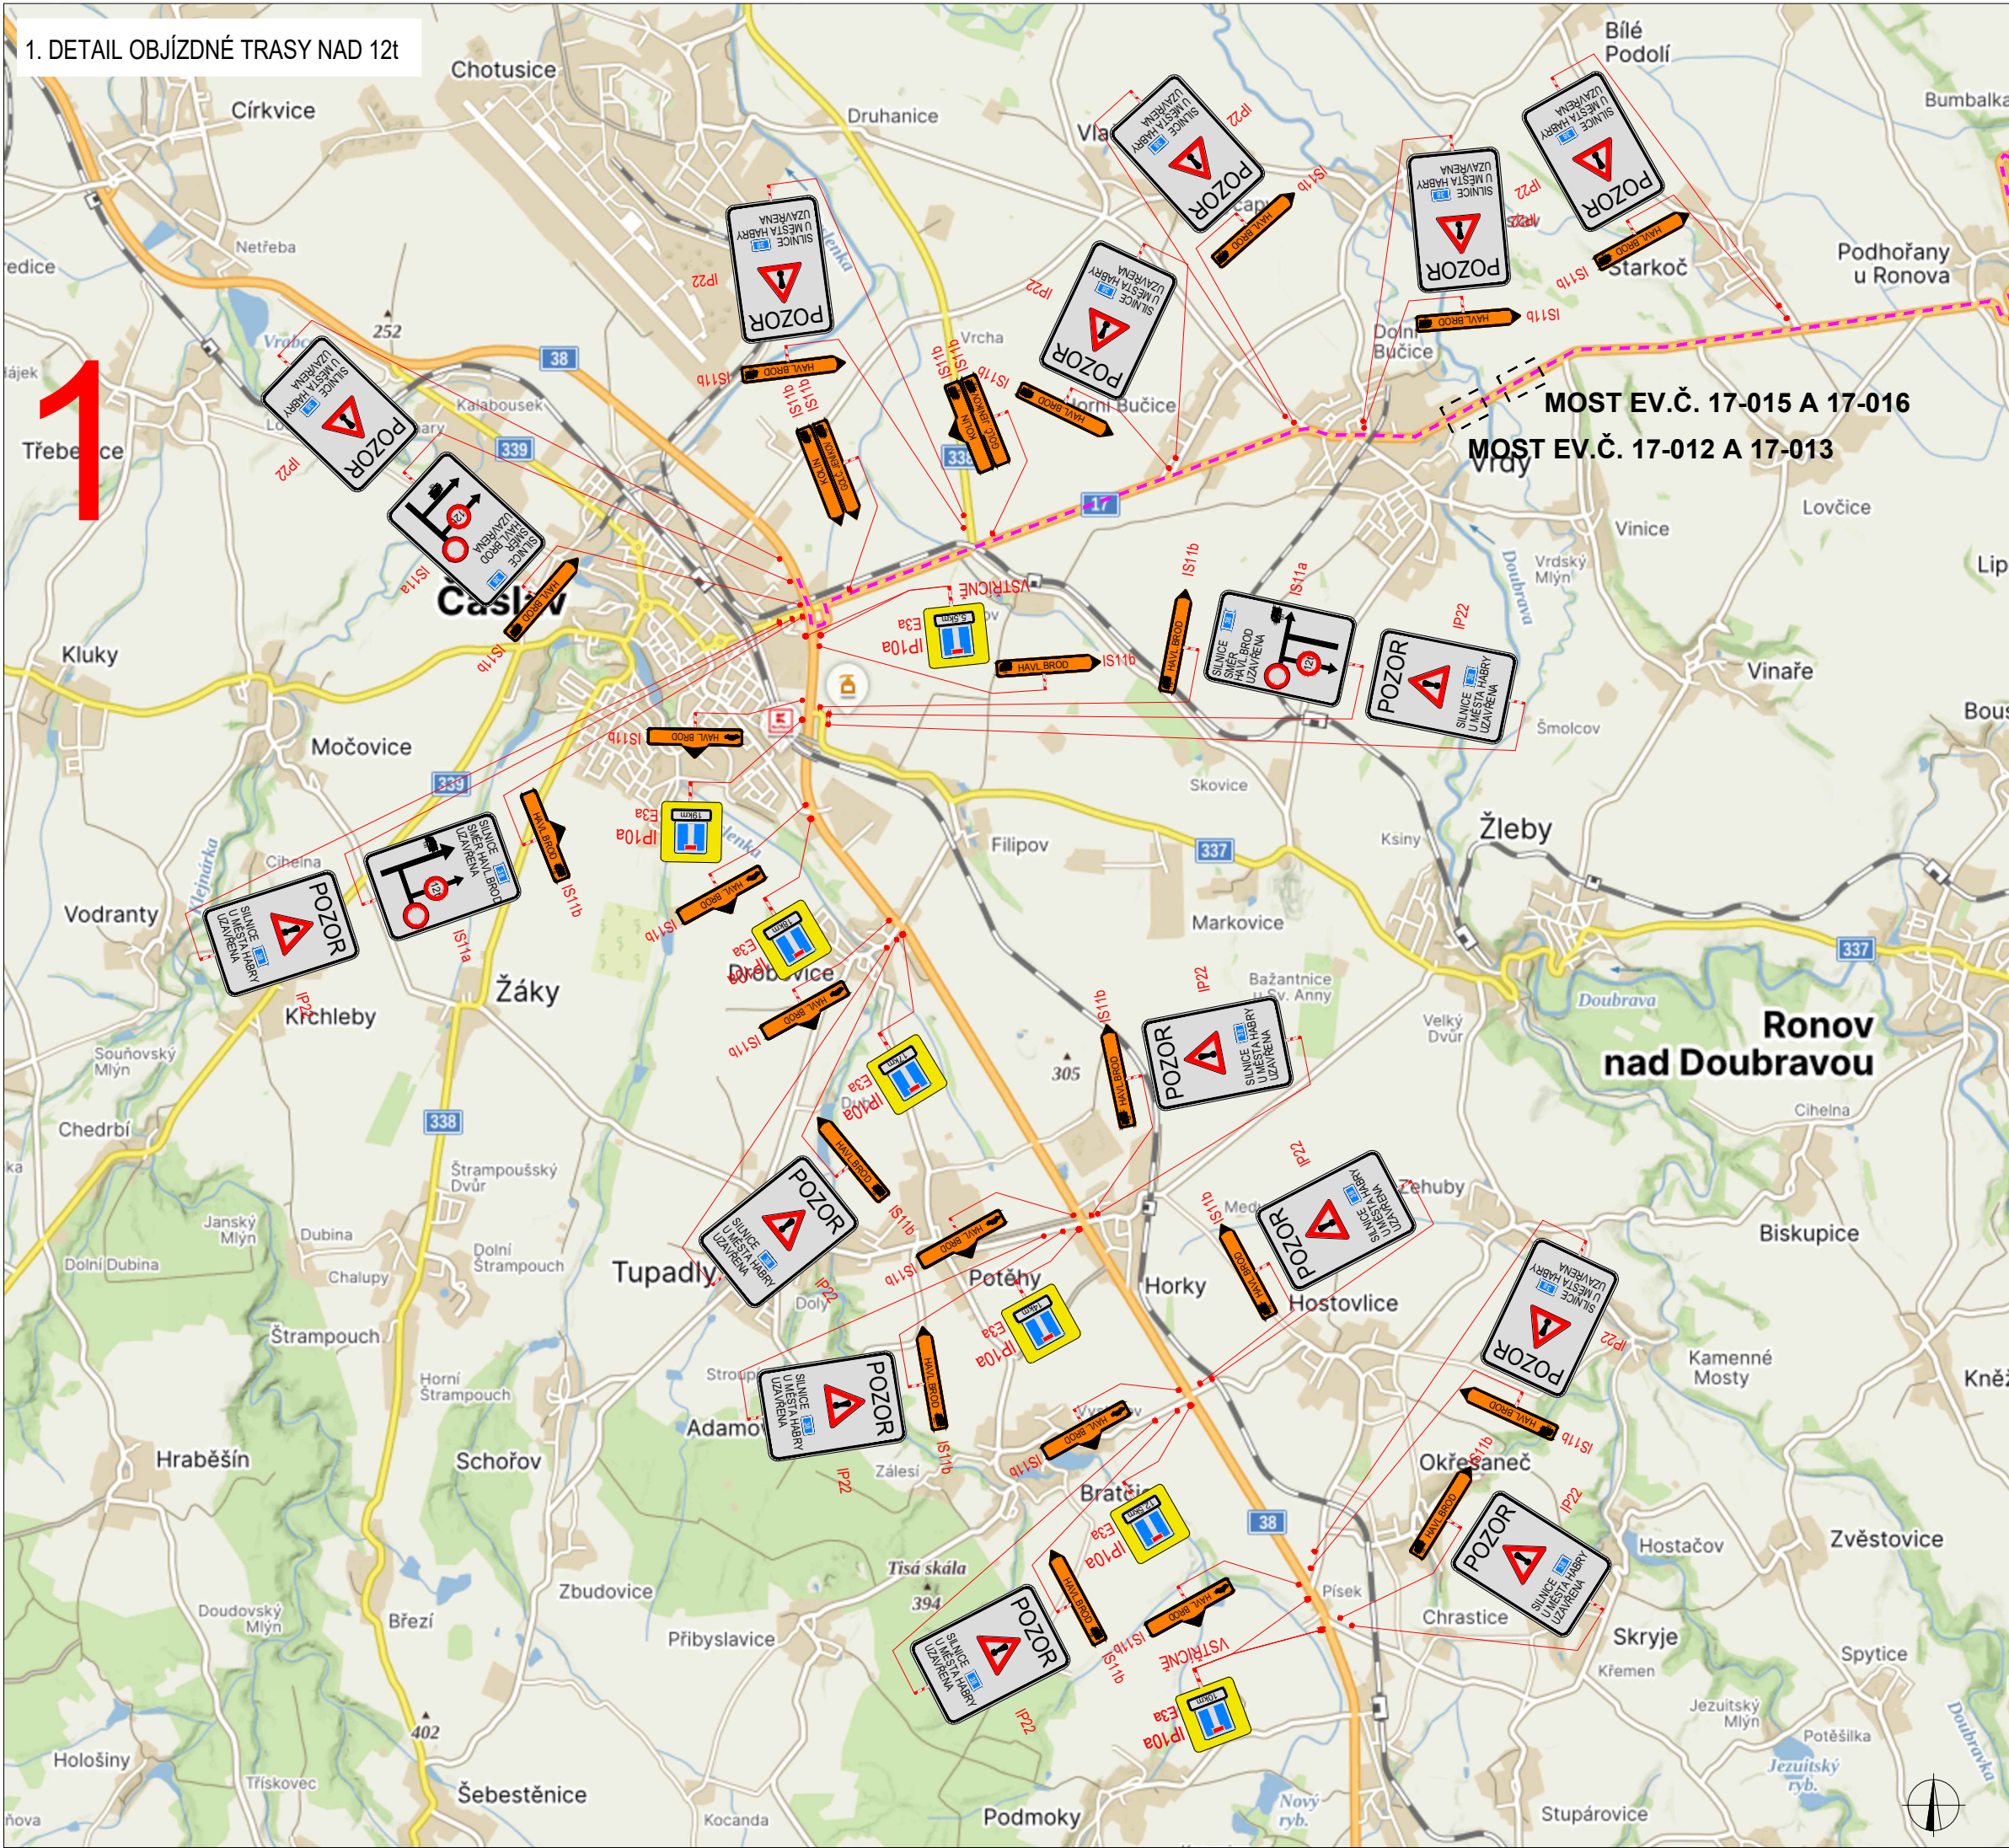


LEGENDA

	TRVÁLĚ SVISLÉ DOPRAVNÍ ZNAČENÍ		UZAVÍRKA
	DOČASNĚ ZNEPLATNĚNÉ TRVÁLĚ DOPRAVNÍ ZNAČENÍ		OBJÍZDNÁ TRASA NAD 121
	NAVŘZENÉ PŘECHODNÉ DOPRAVNÍ ZNAČENÍ		


Pozn.: Dopavní značení v rozporu s objízdou trasou bude zneplatněno.

ZODPOVĚDNÝ PROJEKTANT:	Richard Peška			
VYPRACOVAL:	Tomáš Kalivoda			
KONTROLOVAL:	Lukáš Beránek			
NAZEV STAVBY:	I/38 Habry, most ev.č. 38-056 okres Havlíčkův Brod, kraj Vysočina, Česko		DATUM:	04/2025
Situace dopravně-inženýrských opatření			FORMÁT:	
			MĚŘÍTKO:	-
			CISLO PRŮJEDY:	SOUHRN:
			4	


MOST EV.Č. 17-012

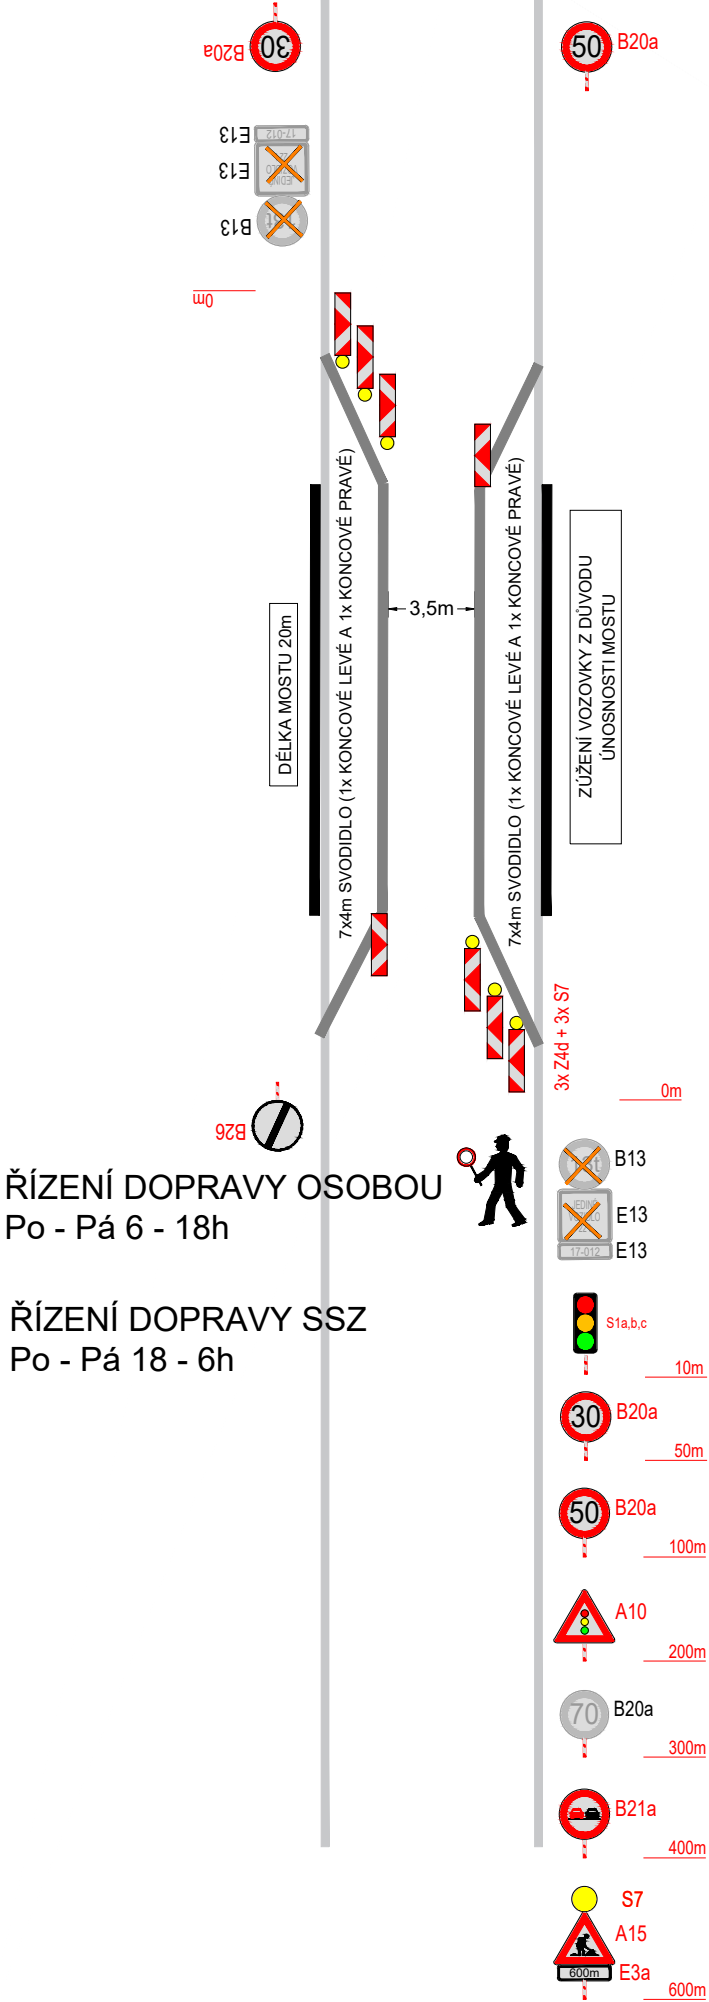

MOST EV.Č. 17-013

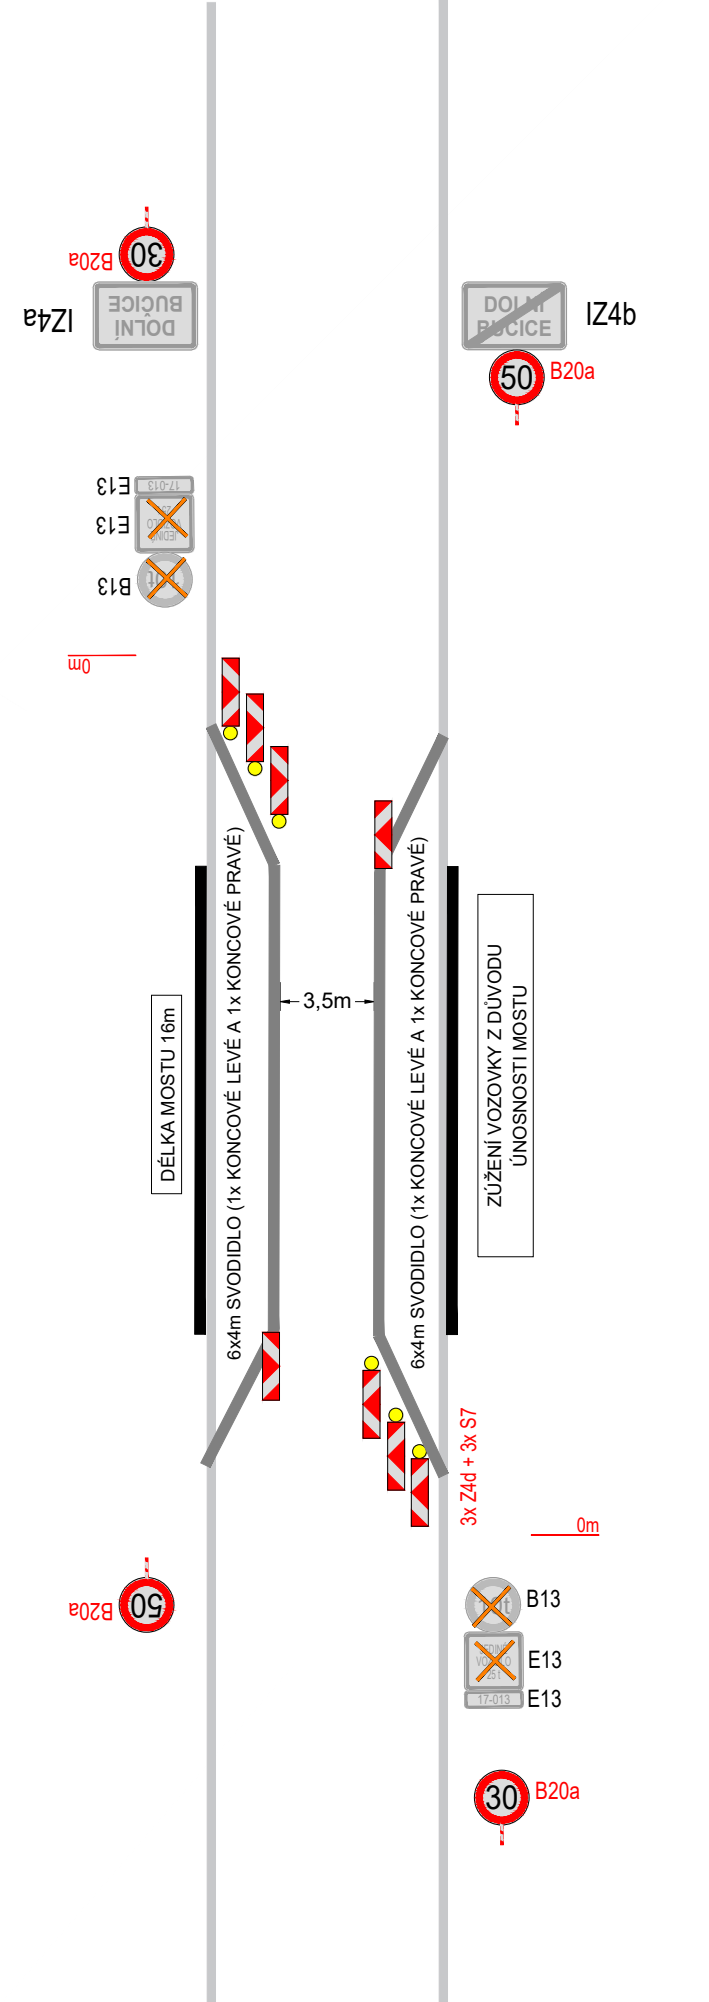

MOST EV.Č. 17-015

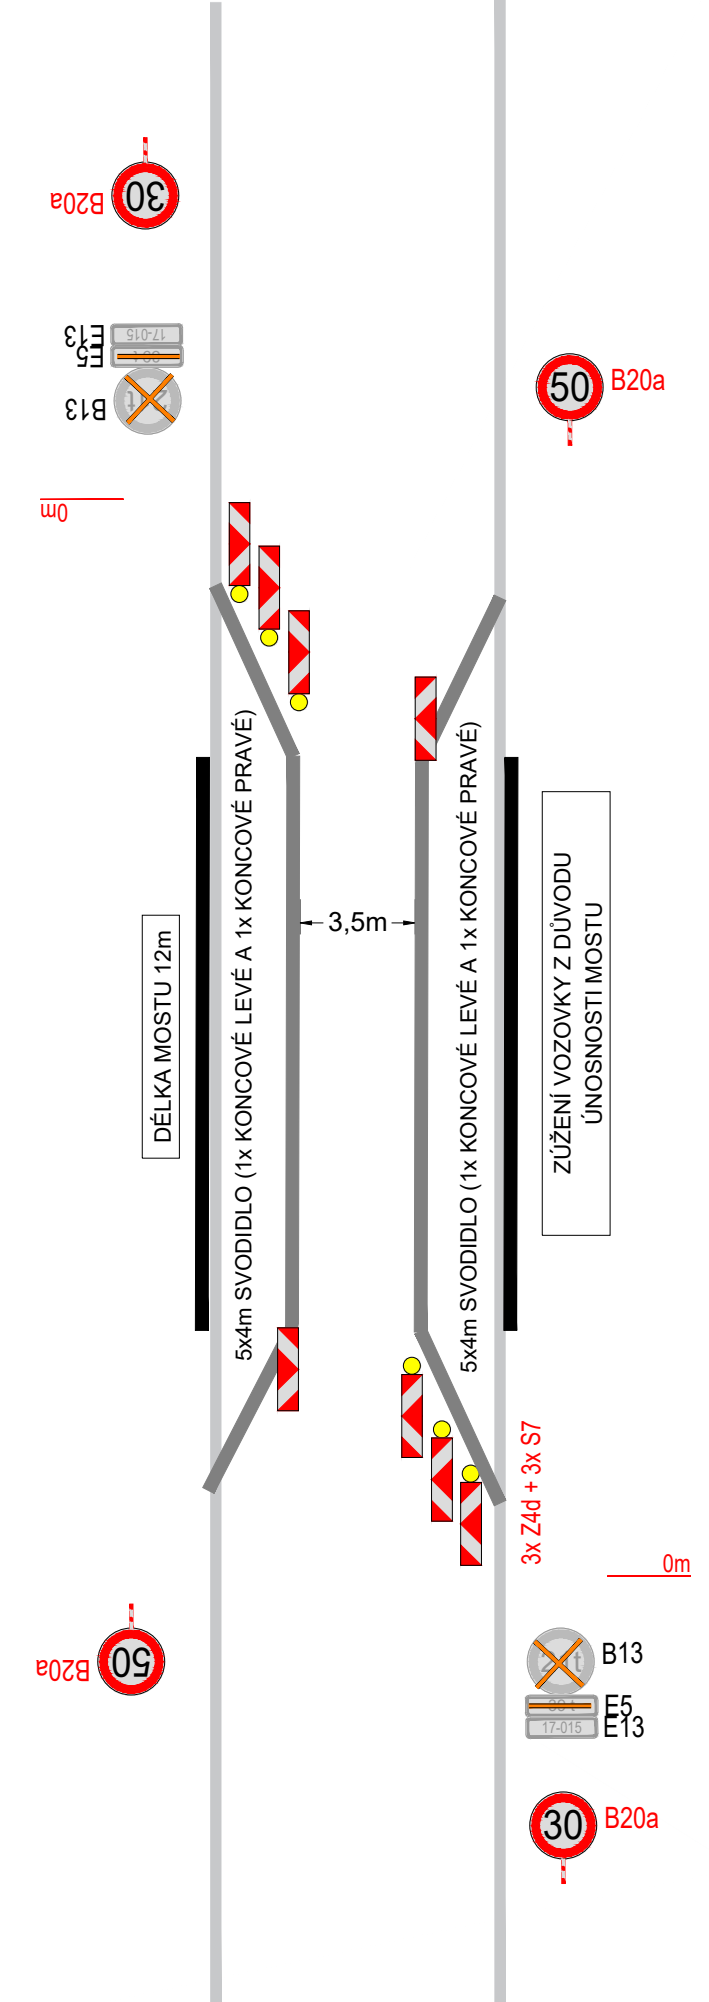

MOST EV.Č. 17-016

